




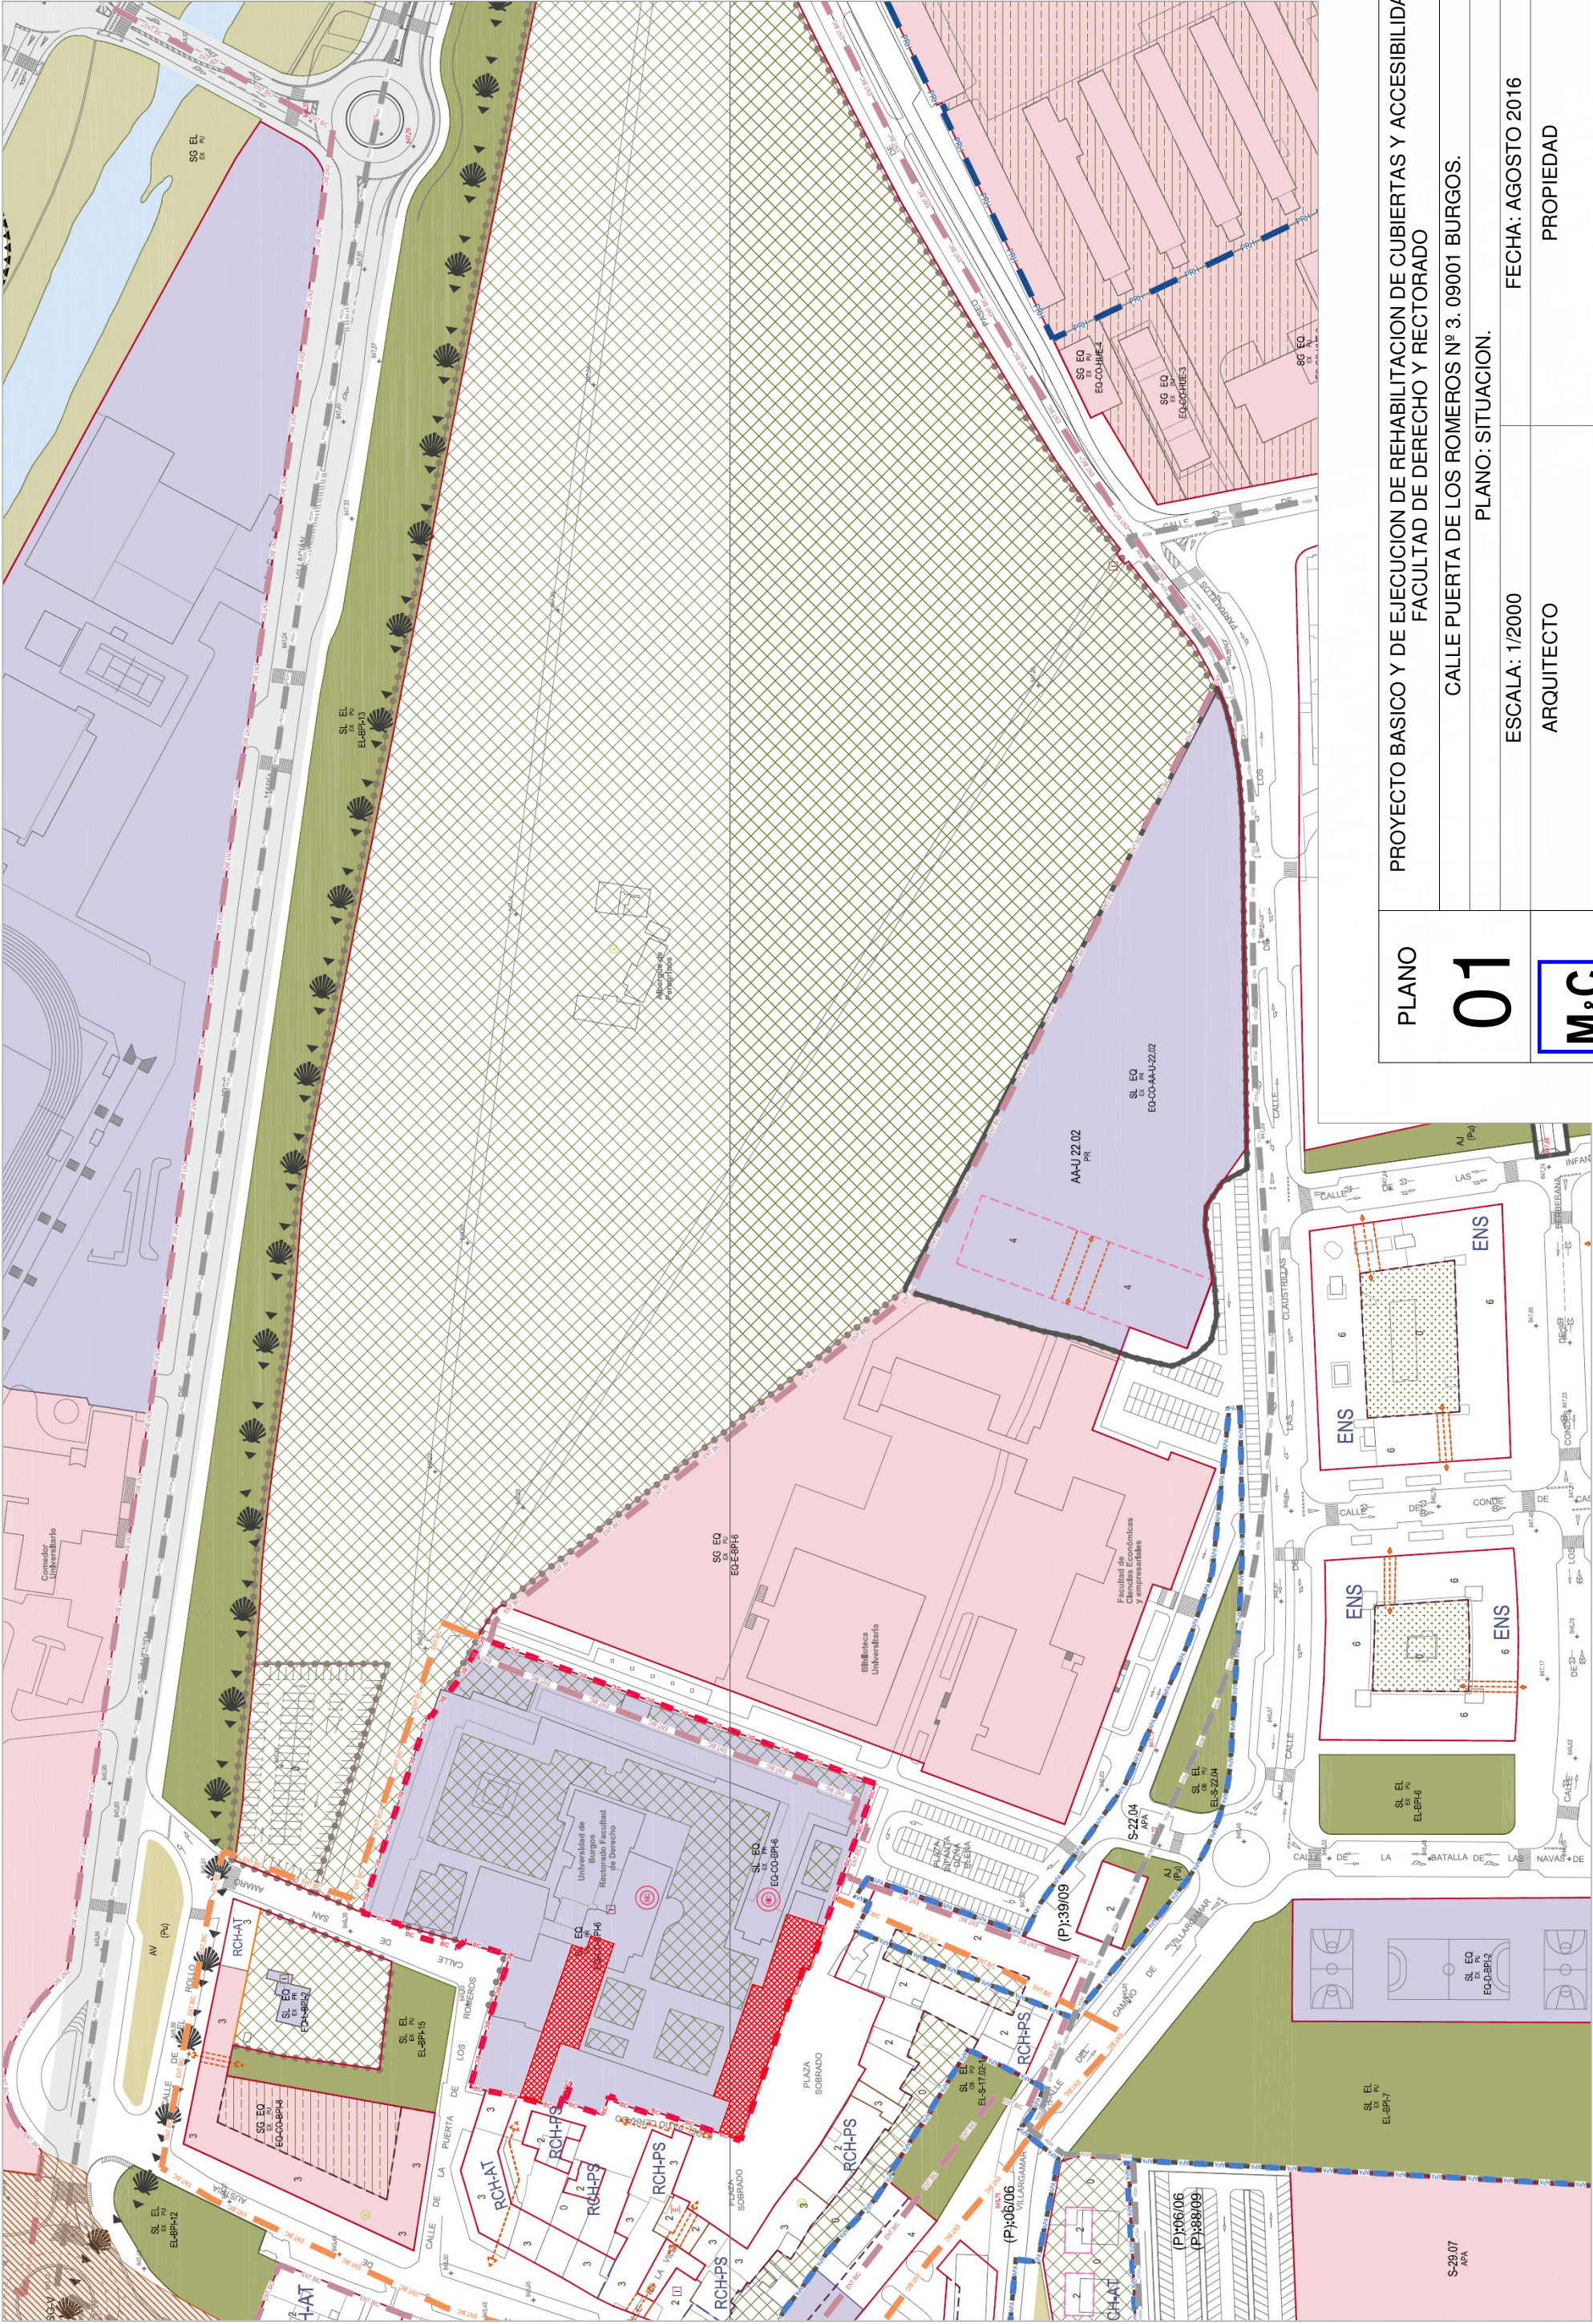


PLANO	PROYECTO BASICO Y DE EJECUCION DE REHABILITACION DE CUBIERTAS Y ACCESIBILIDAD FACULTAD DE DERECHO Y RECTORADO	
01	CALLE PUERTA DE LOS ROMEROS Nº 3. 09001 BURGOS.	
M&C Estudio mycestudio@gmail.com	PLANO: SITUACION.	
	ESCALA: 1/2000	FECHA: AGOSTO 2016
	ARQUITECTO	PROPIEDAD
Marta Escribano Noguera		UNIVERSIDAD DE BURGOS

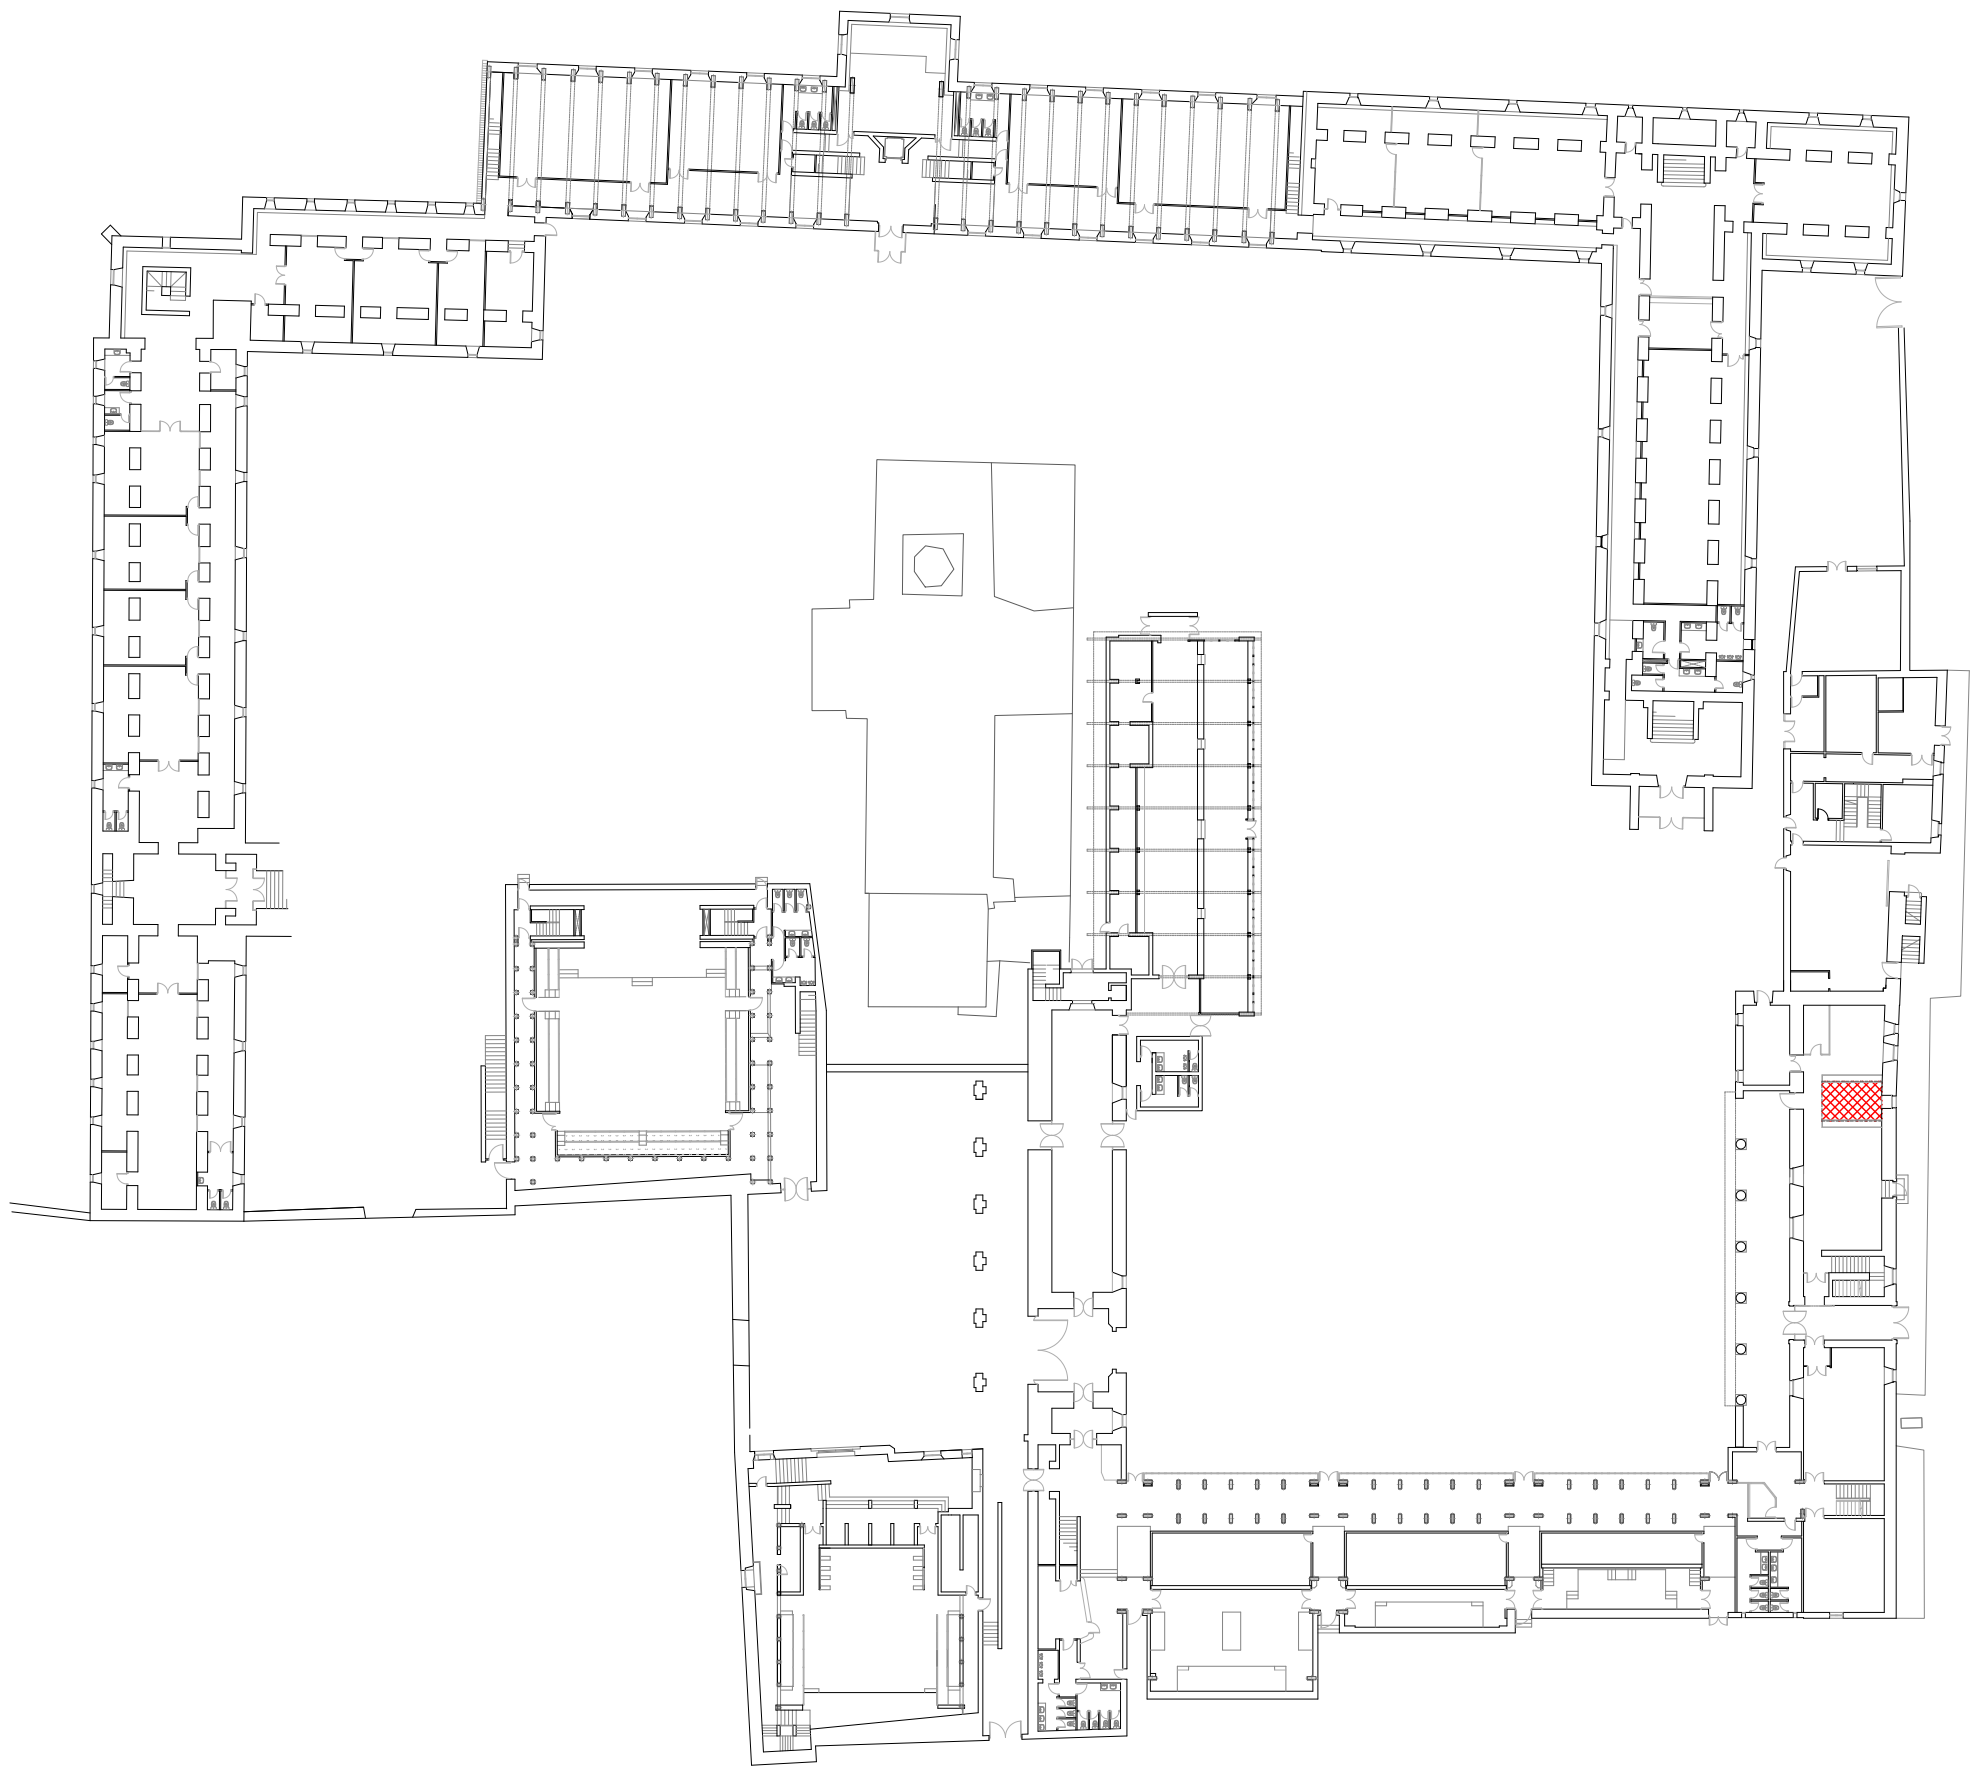

PLANTA BAJA ESTADO ACTUAL

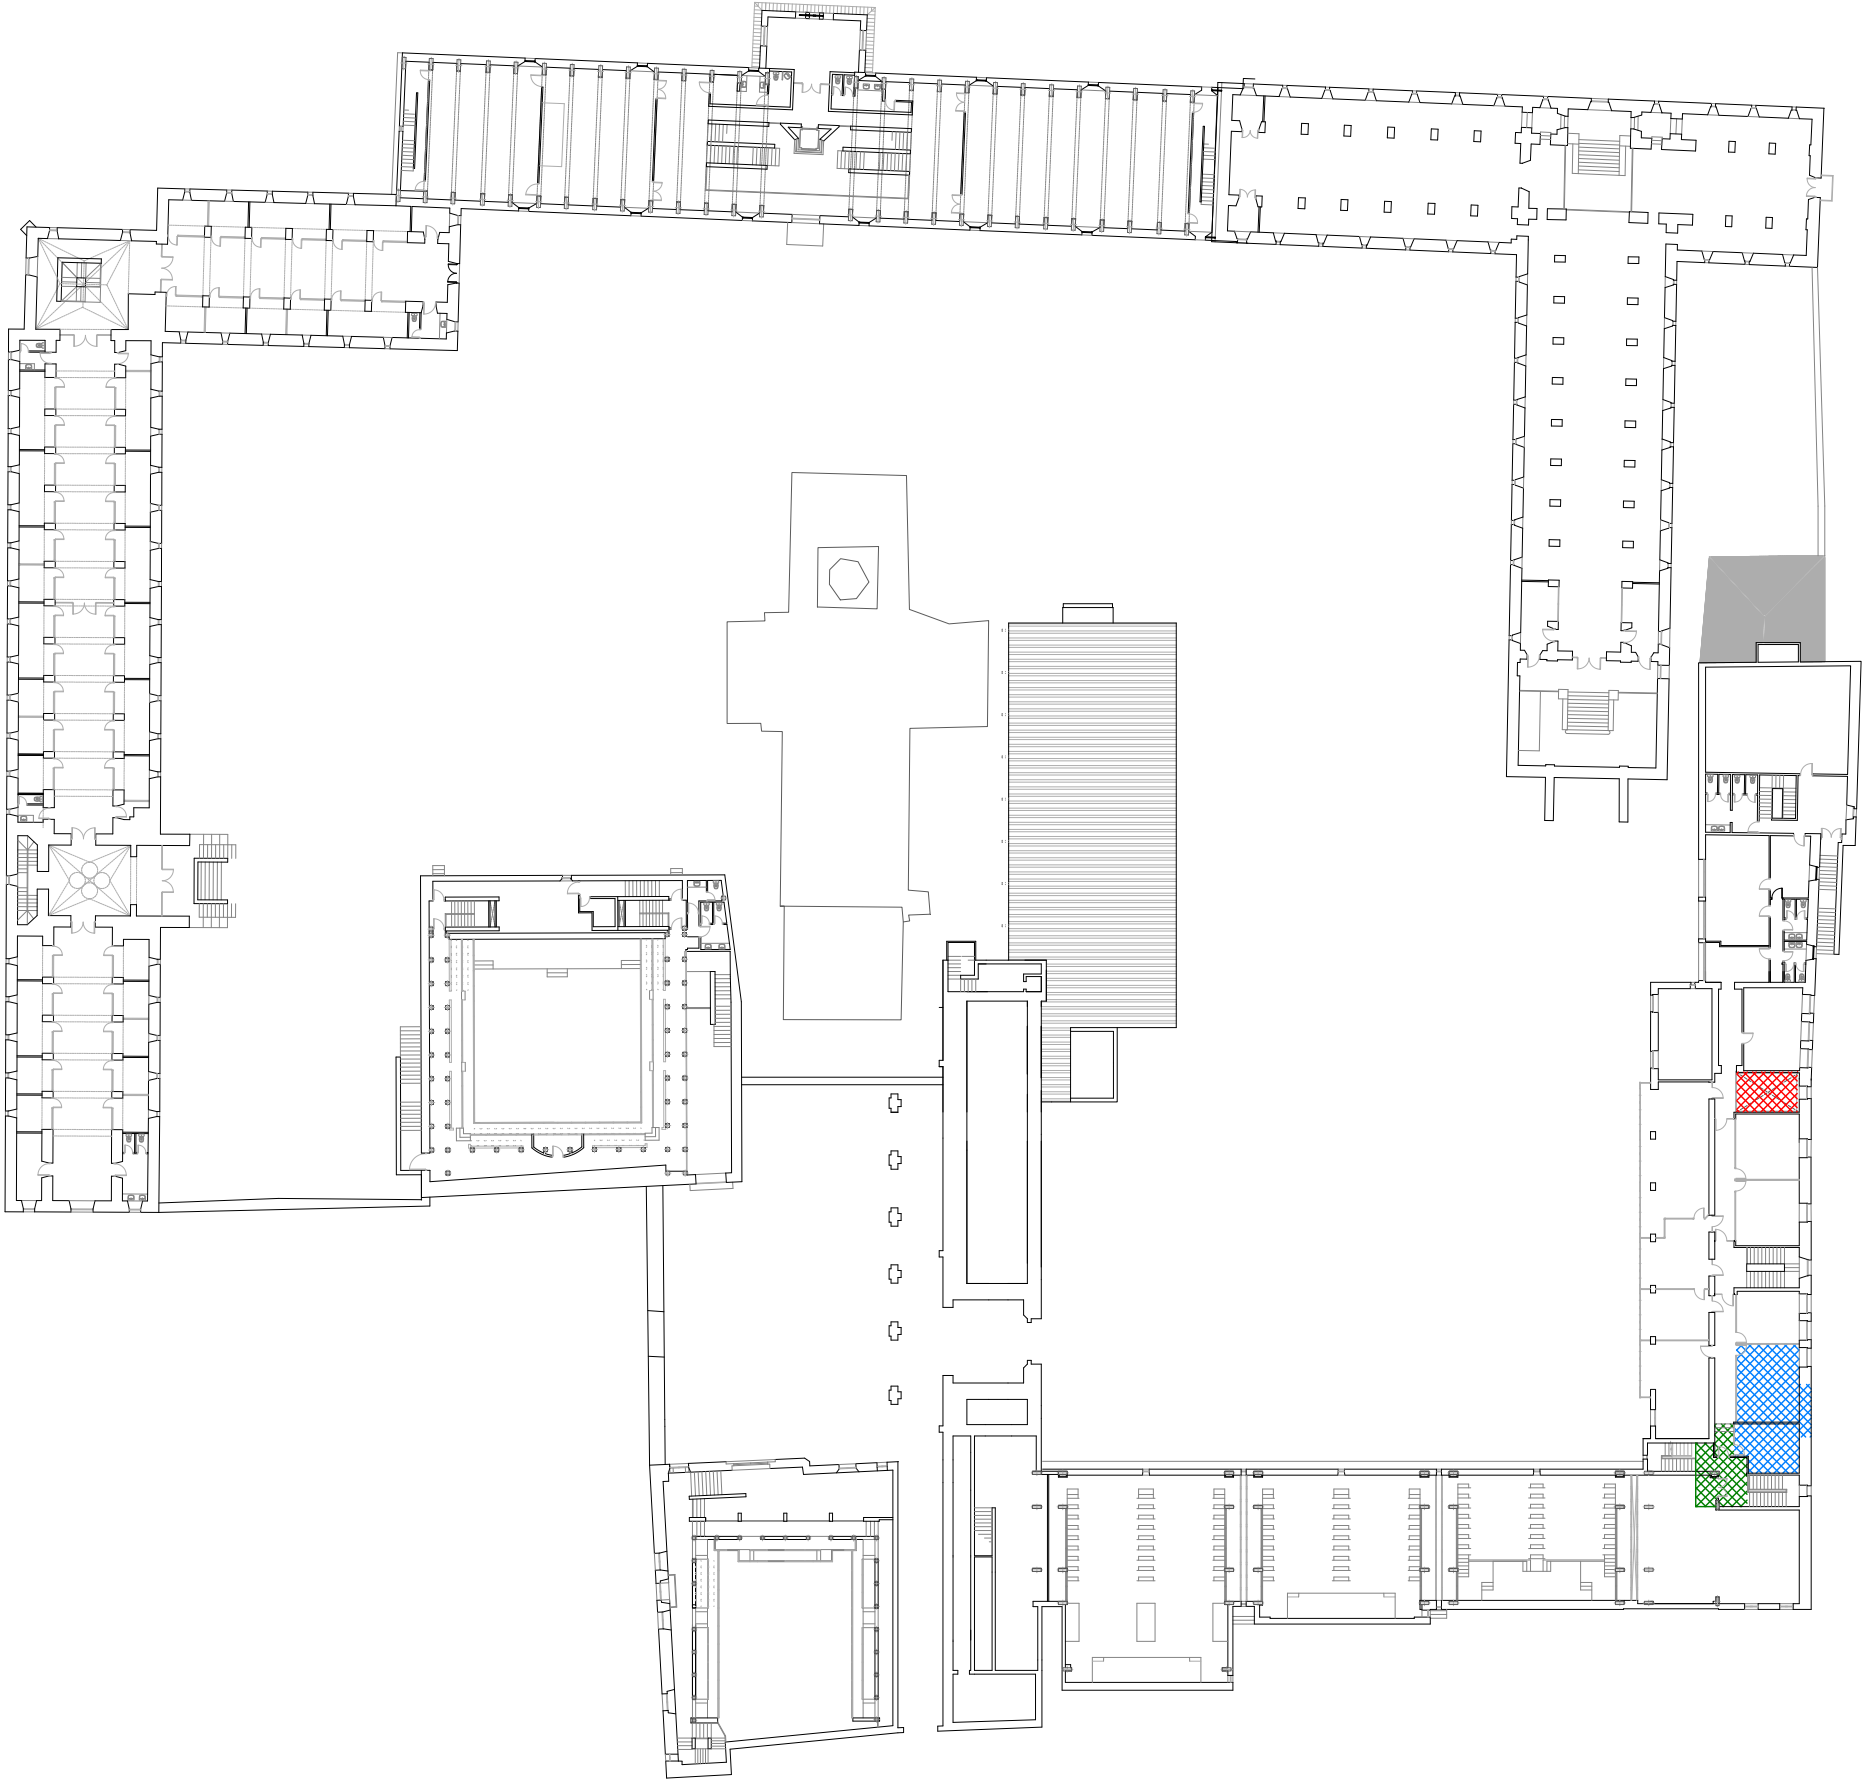


PLANTA PRIMERA ESTADO ACTUAL

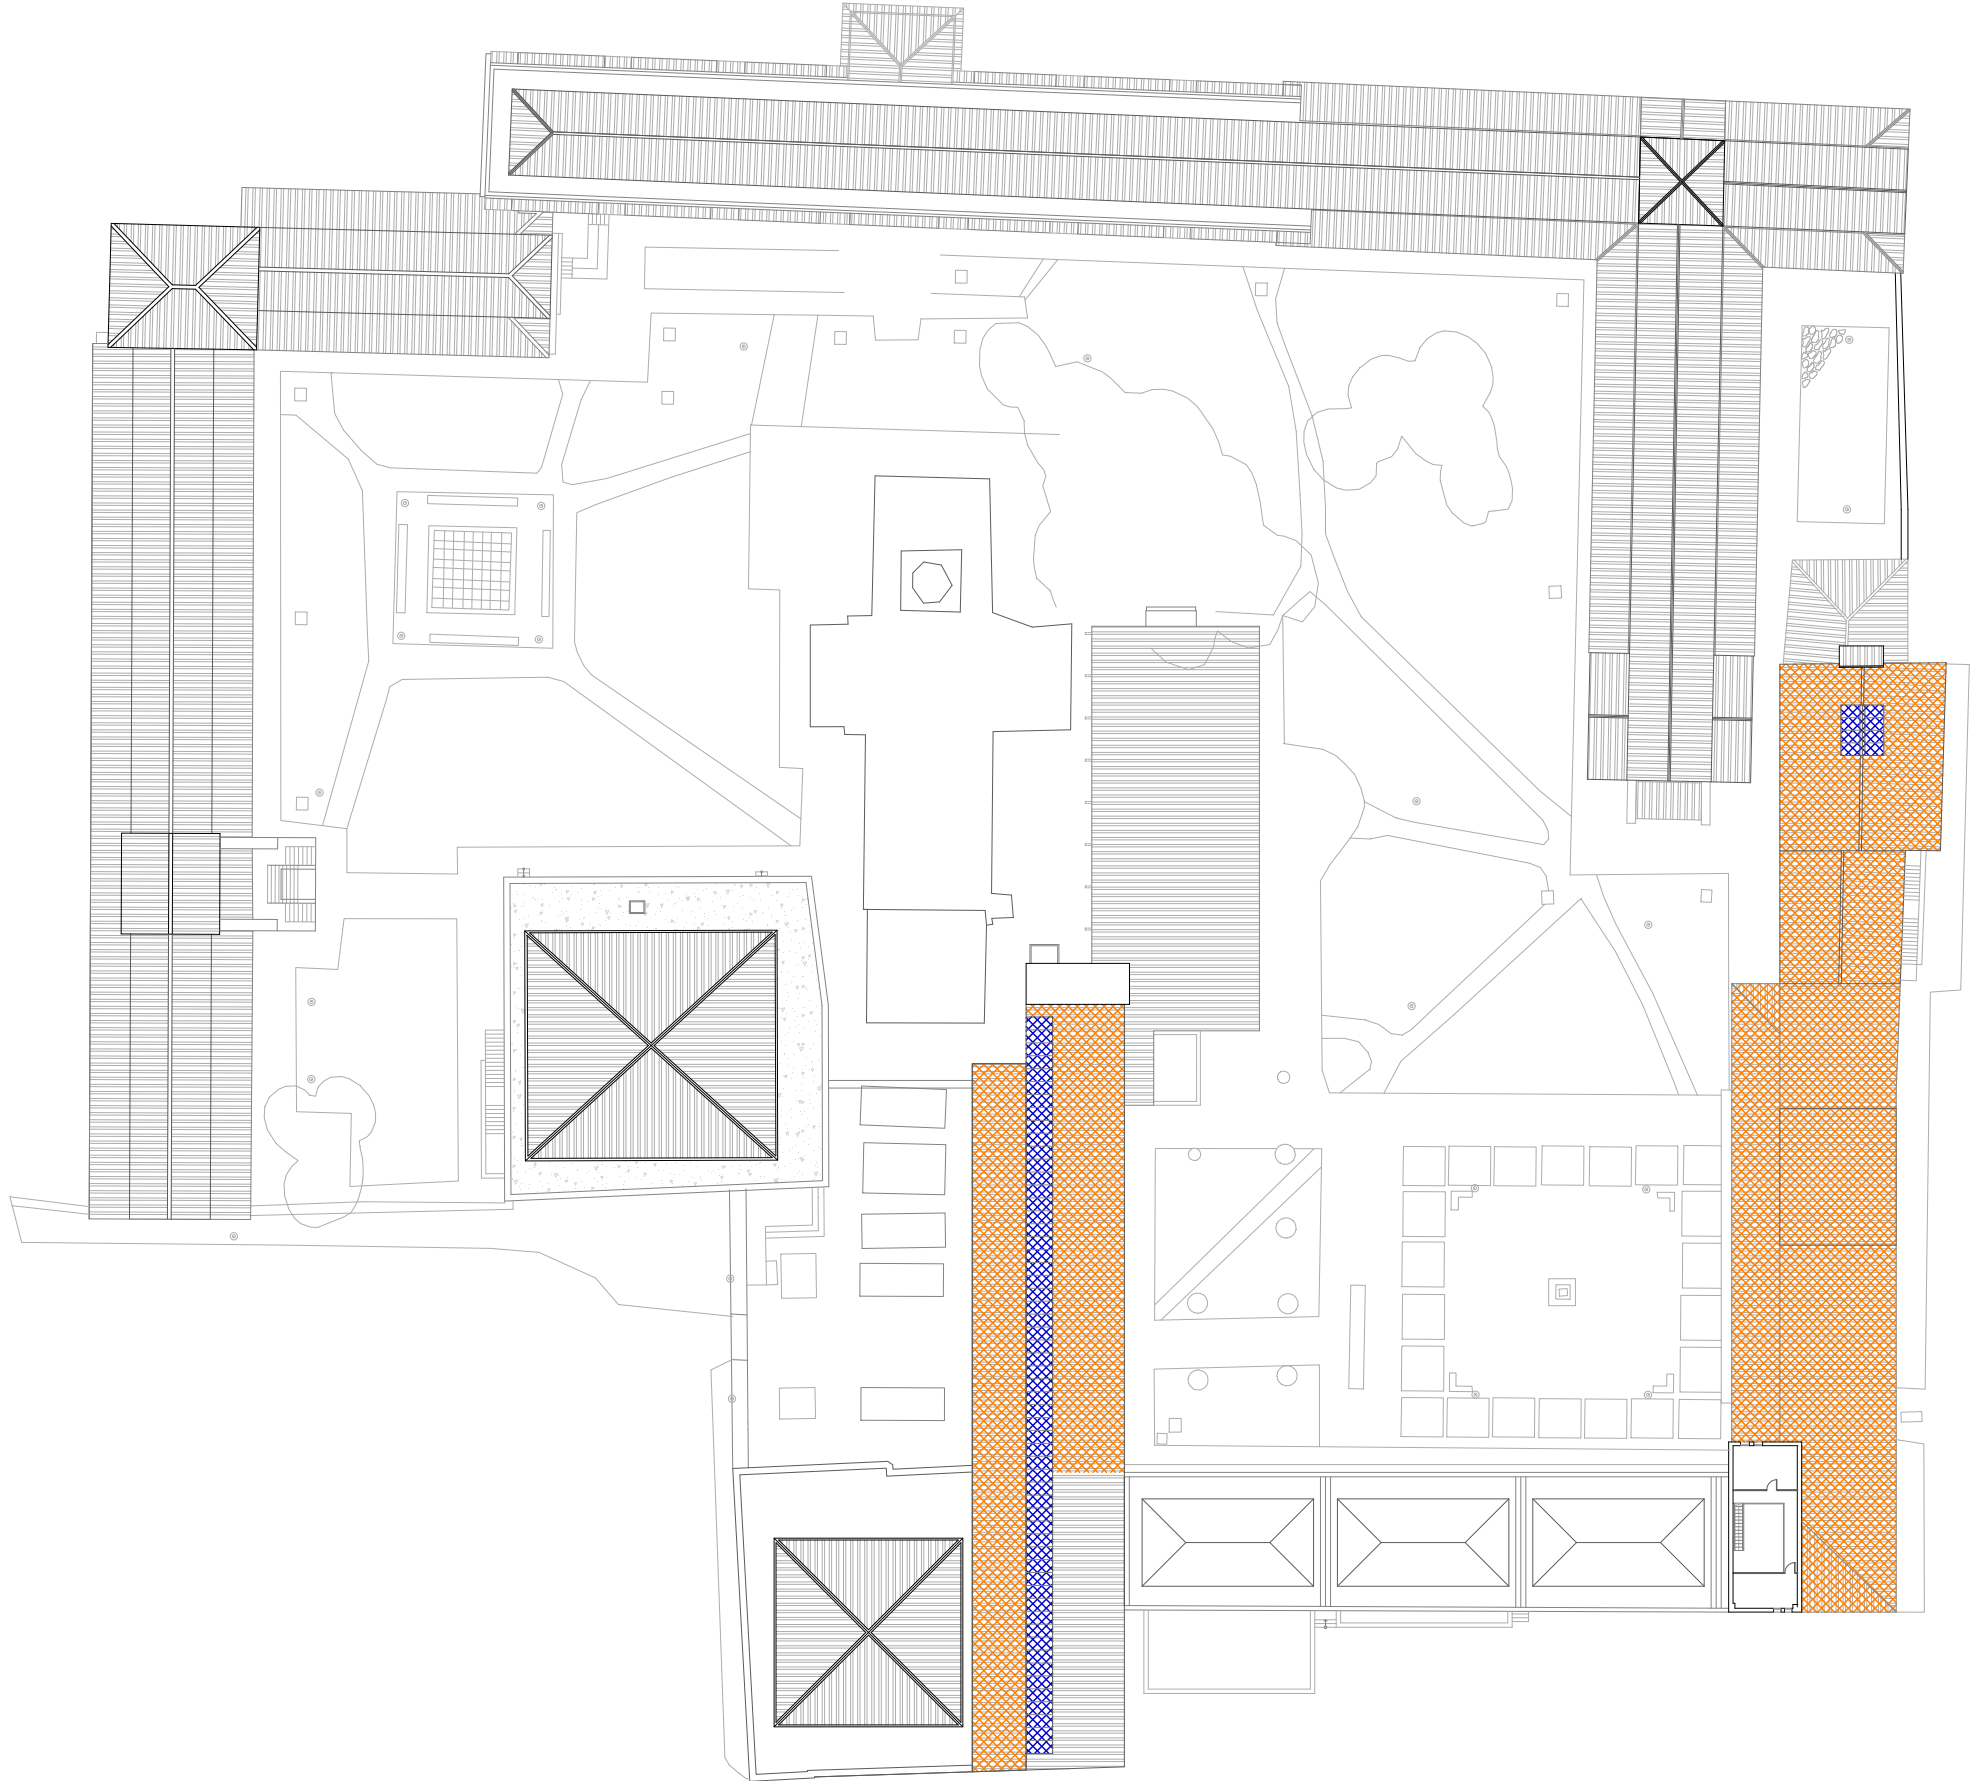


PLANTA CUBIERTAS ESTADO ACTUAL


- ACCESIBILIDAD INSTALACION DE ASCENSOR, ACTUACION EN PLANTA BAJA Y PRIMERA.
- ACCESIBILIDAD ELIMINACION DE PELDAÑOS Y EJECUCION DE RAMPA, ACTUACION EN PLANTA PRIMERA.
- REDISTRIBUCION DE ESPACIOS (MEJORA DE APROVECHAMIENTO) Y APERTURA DE HUECOS, ACTUACION EN PLANTA PRIMERA
- SUSTITUCION LUCERNARIO DE POLICARBONATO, POR LUCERNARIO DE VIDRIO CON CONTROL TERMICO, ACTUACION EN PLANTA DE CUBIERTAS.
- LEVANTADO Y ACOPIO DE TEJAS, ADECUACION DE TABLERO, COLOCACION DE PLACA ASFALTICA Y RECOLOCACION DE TEJA. ACTUACION EN PLANTA DE CUBIERTAS.

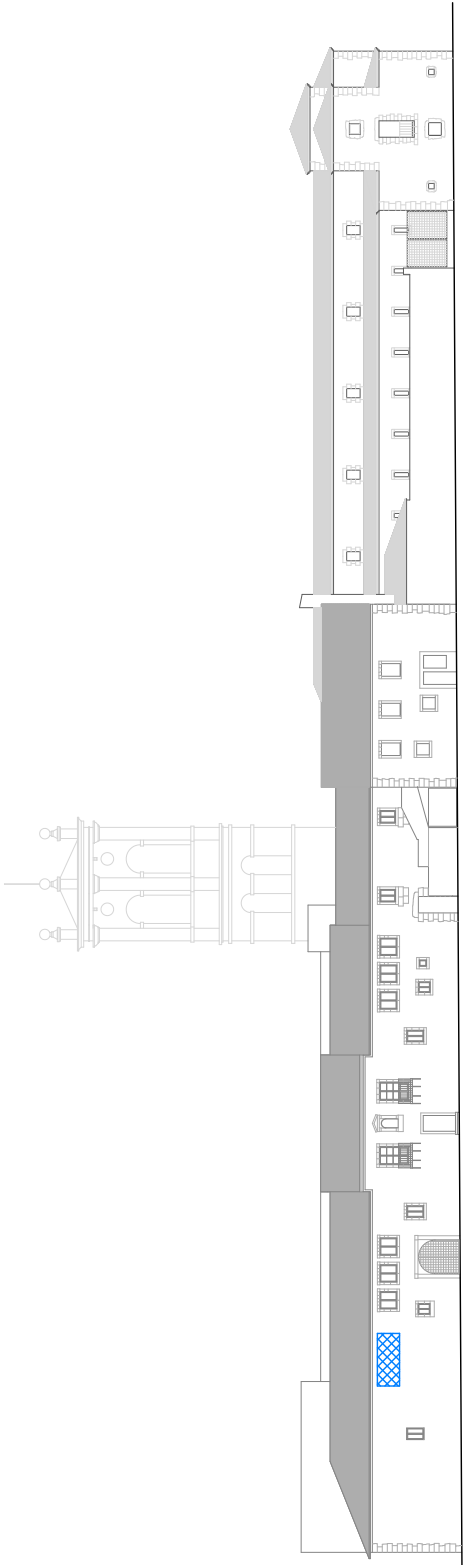


ALZADO A PLAZA DEL SOBRADO ESTADO ACTUAL

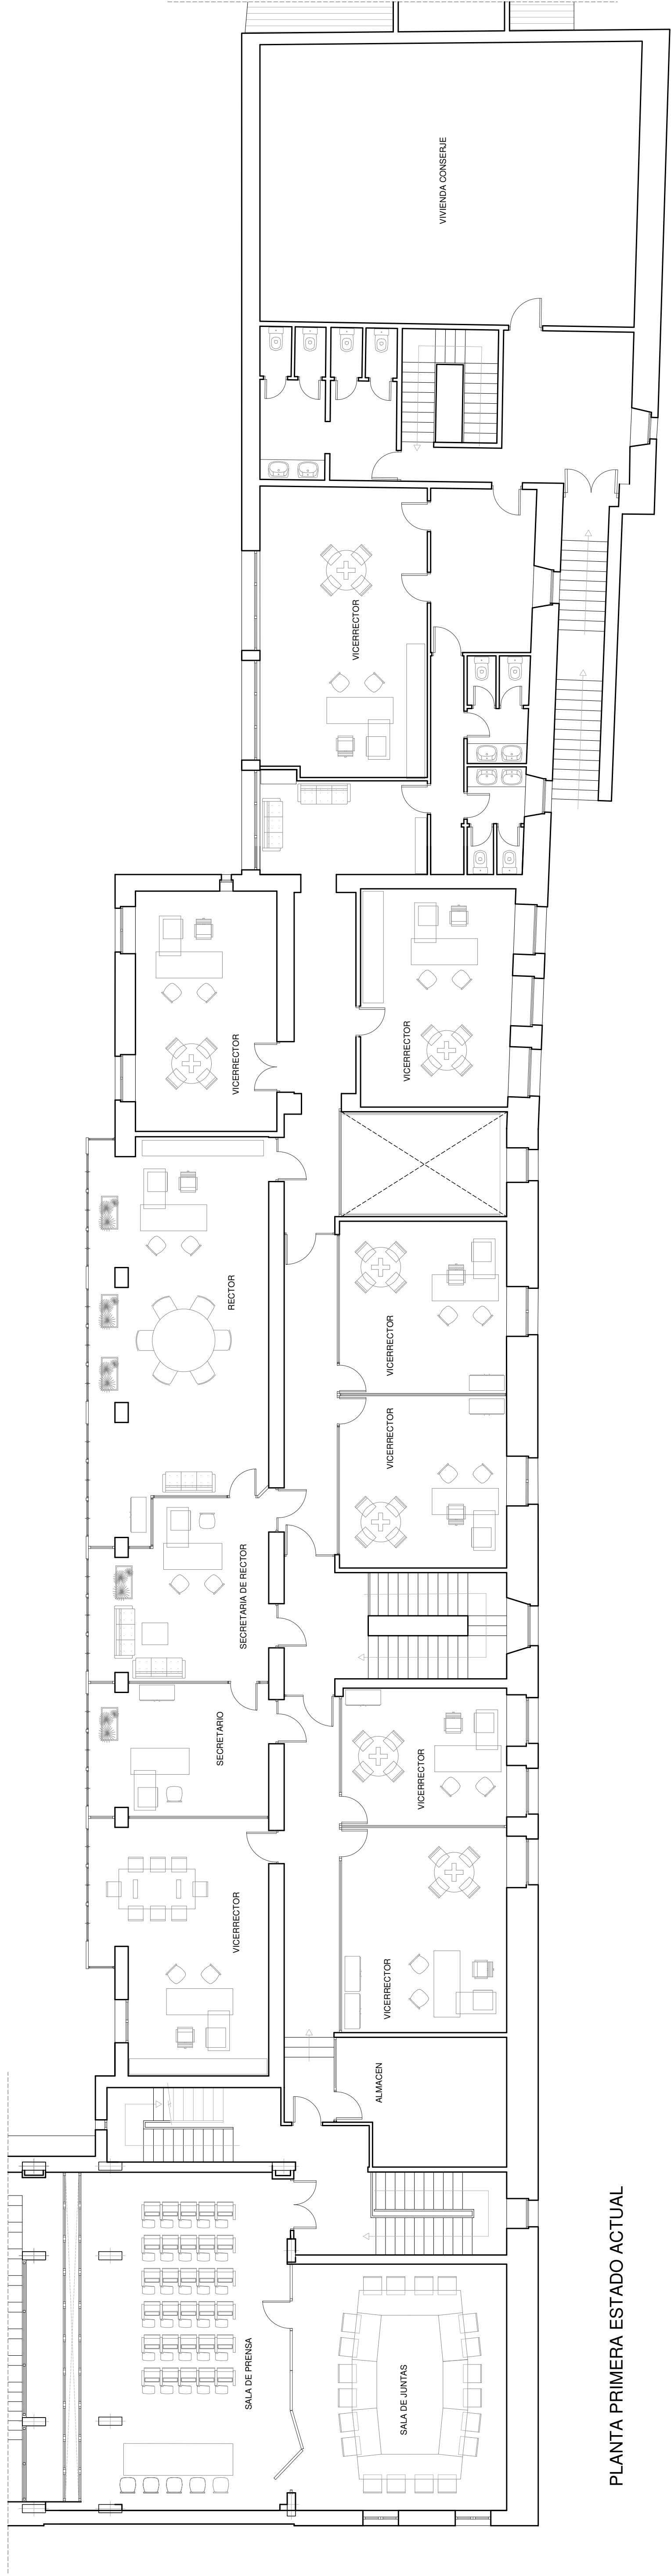


PLANTA PRIMERA ESTADO ACTUAL

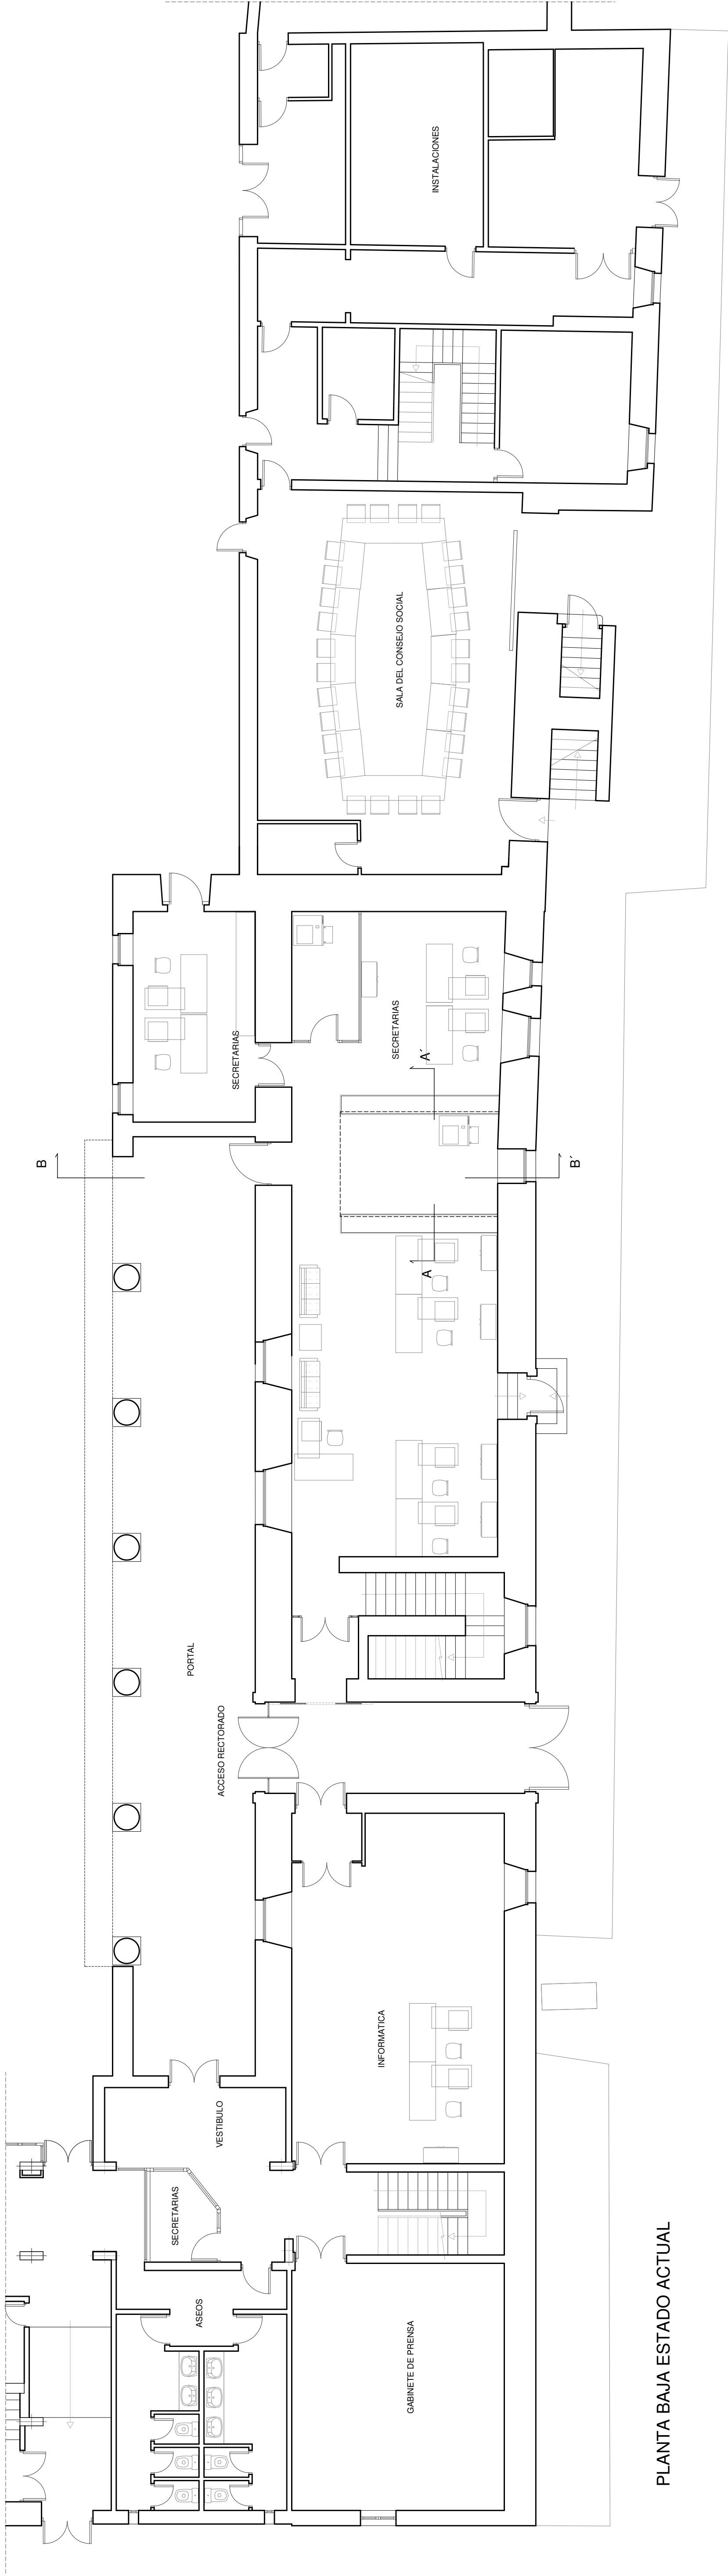

PLANTA BAJA ESTADO ACTUAL

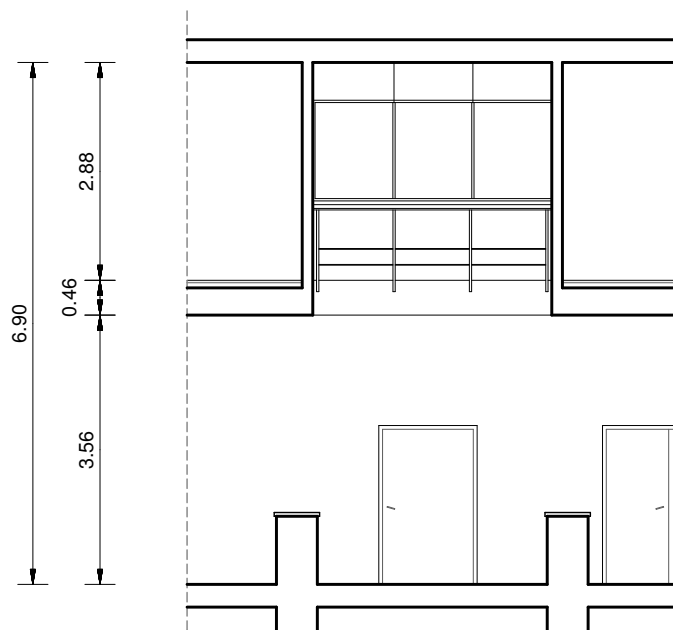

SECCION A-A'

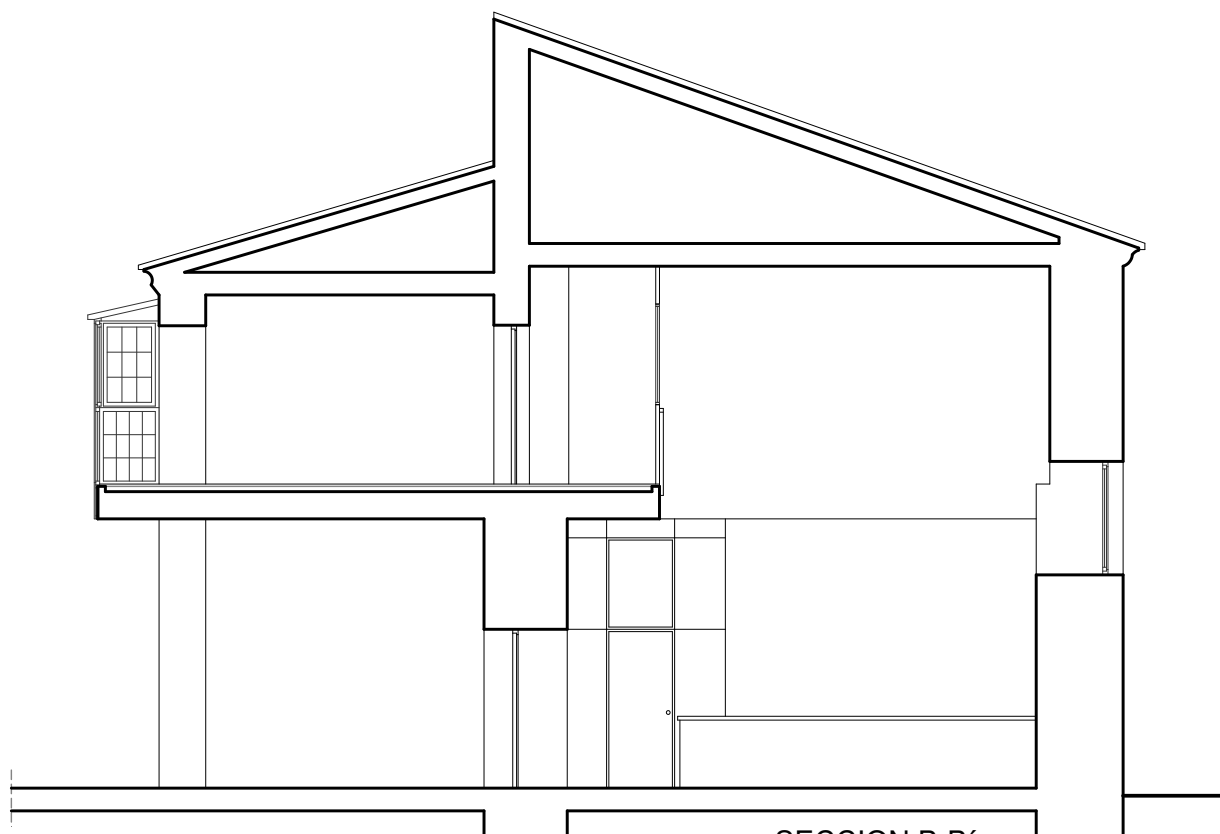

SECCION B-B'

PLANO

04

PROYECTO BASICO Y DE EJECUCION DE REHABILITACION DE CUBIERTAS Y ACCESIBILIDAD
FACULTAD DE DERECHO Y RECTORADO

CALLE PUERTA DE LOS ROMEROS Nº 3. 09001 BURGOS.

PLANO: ESTADO ACTUAL SECCIONES RECTORADO

ESCALA: 1/100

FECHA: AGOSTO 2016




ARQUITECTO


PROPIEDAD

Marta Escribano Negueruela


UNIVERSIDAD DE BURGOS

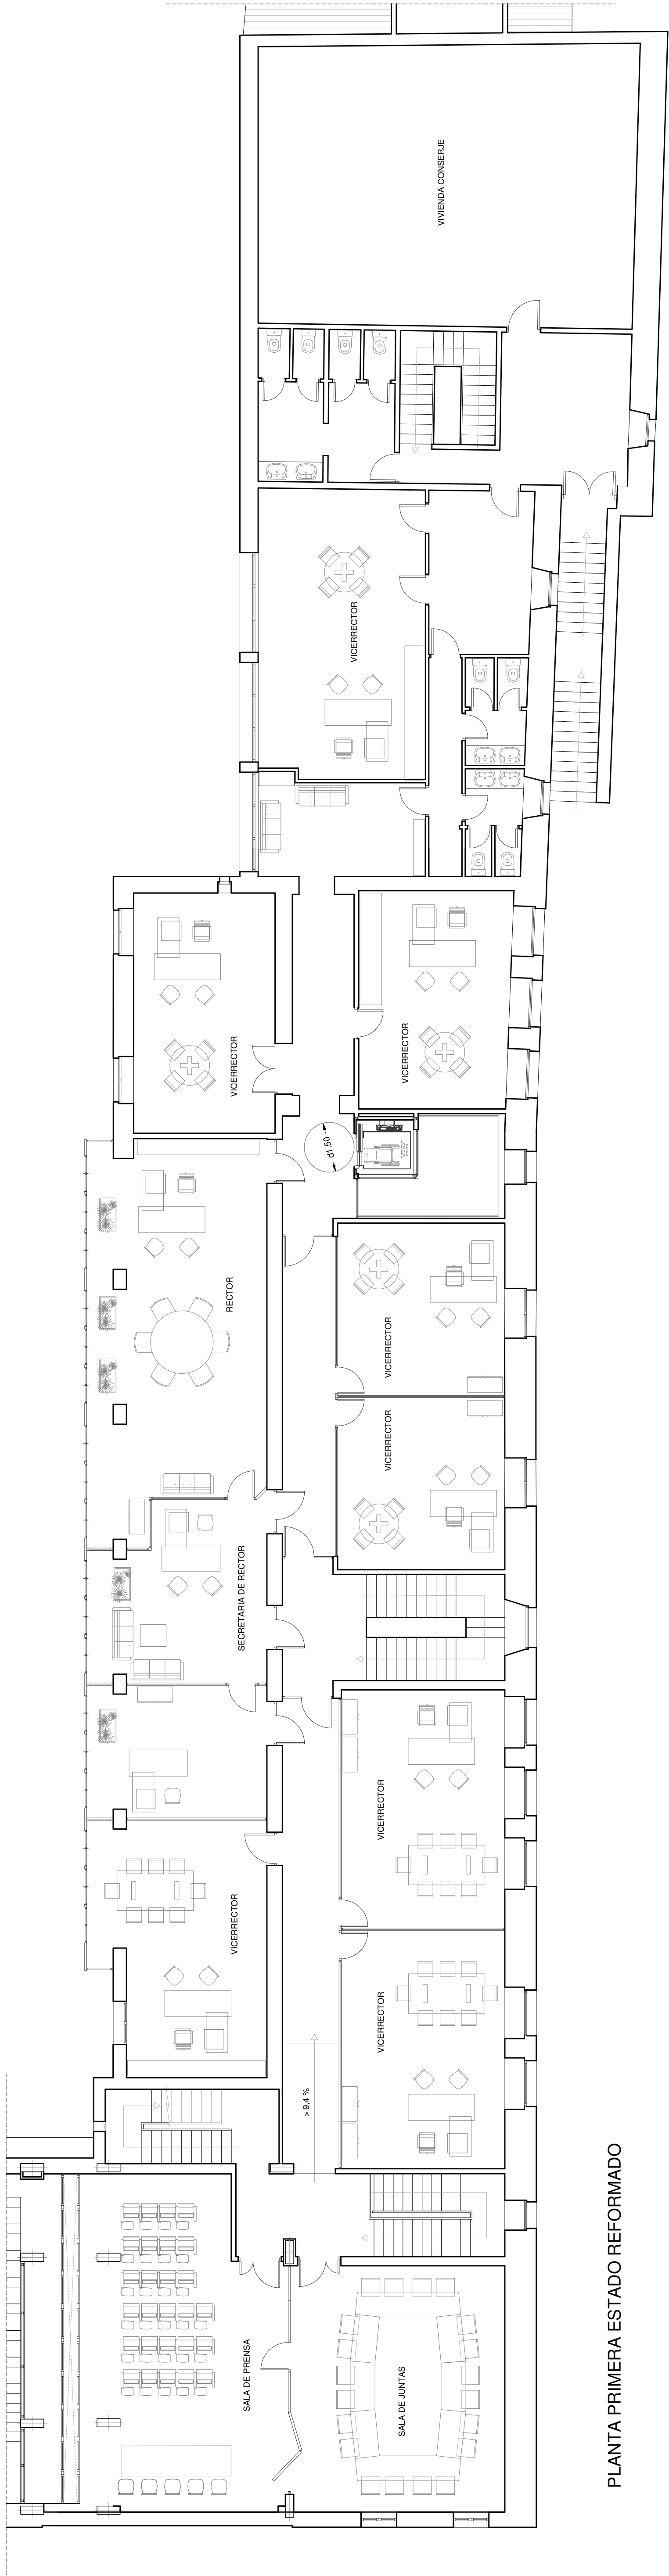

PLANTA PRIMERA ESTADO REFORMADO

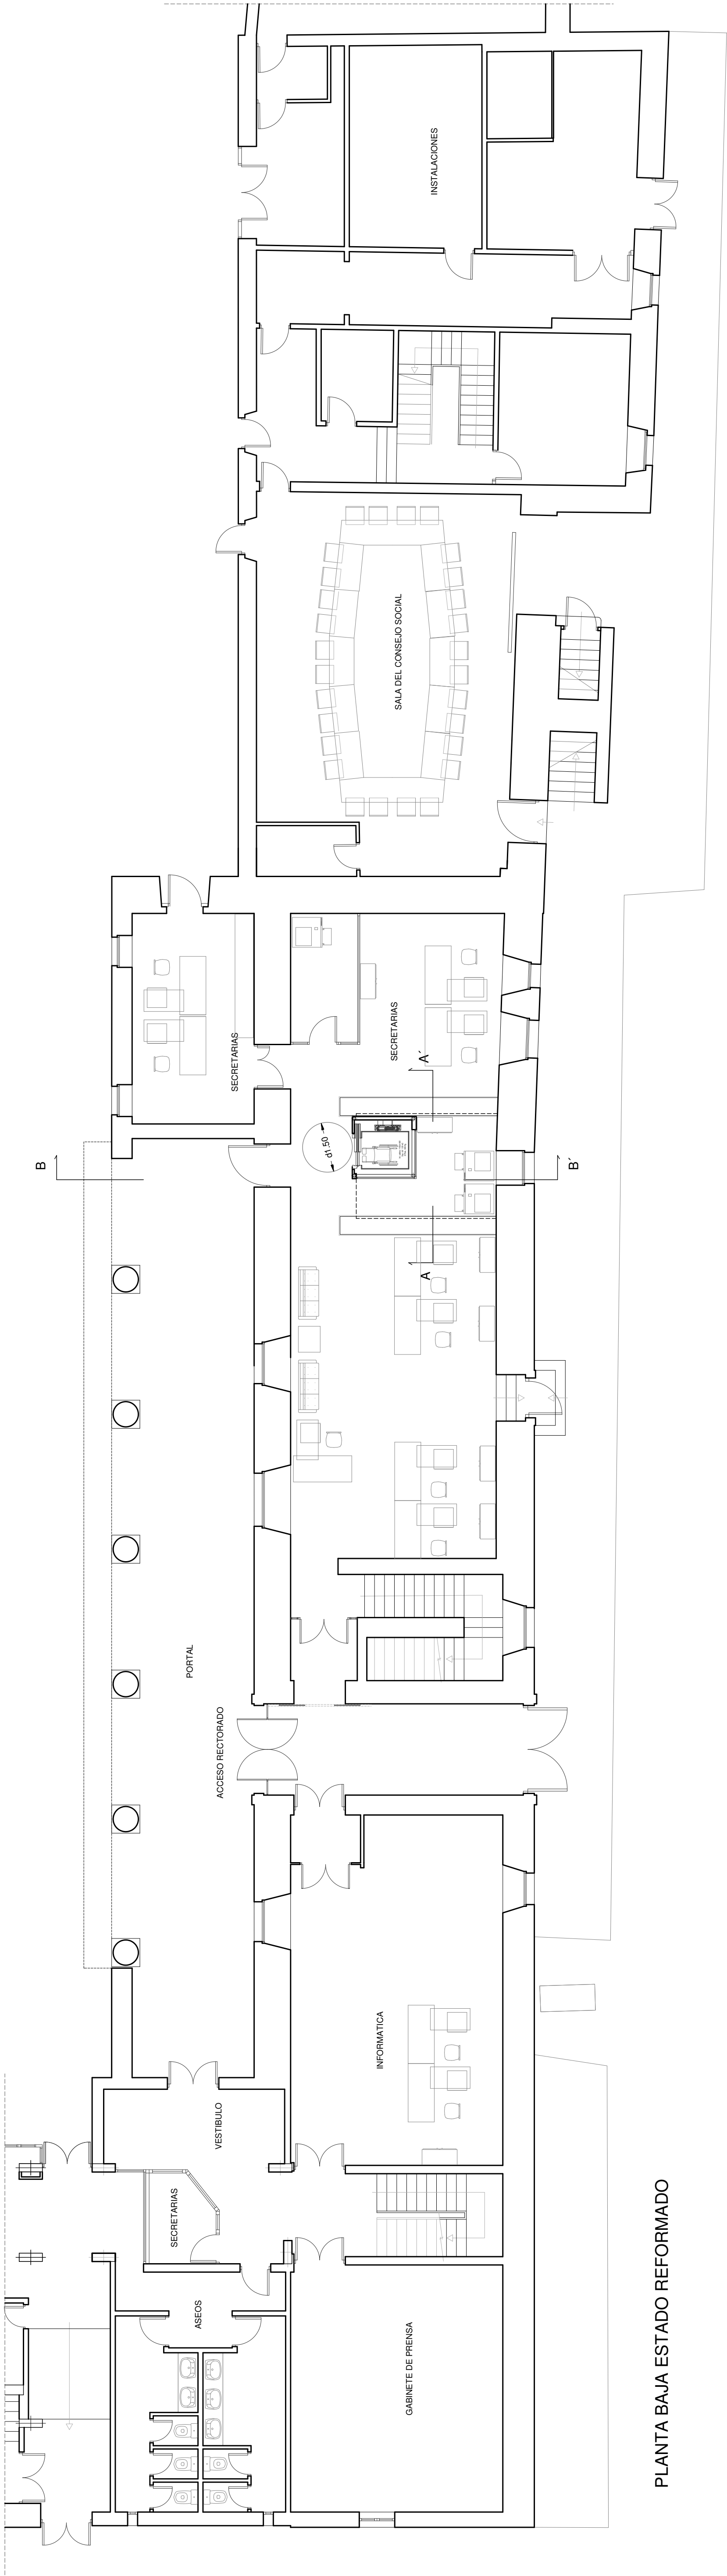

PLANTA BAJA ESTADO REFORMADO

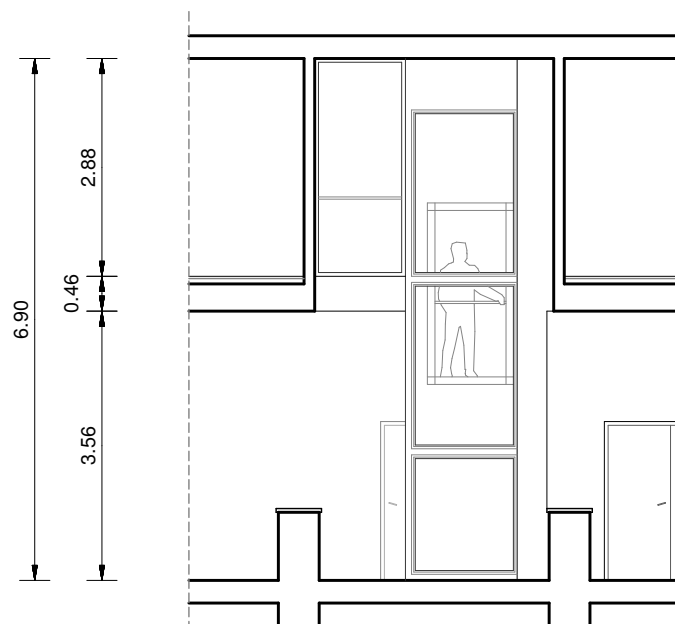

SECCION A-A'



SECCION B-B'

PLANO

06

PROYECTO BASICO Y DE EJECUCION DE REHABILITACION DE CUBIERTAS Y ACCESIBILIDAD
FACULTAD DE DERECHO Y RECTORADO

CALLE PUERTA DE LOS ROMEROS Nº 3. 09001 BURGOS.

PLANO: ESTADO REFORMADO SECCIONES RECTORADO

ESCALA: 1/100

FECHA: AGOSTO 2016




ARQUITECTO

PROPIEDAD

Marta Escribano Negueruela

UNIVERSIDAD DE BURGOS

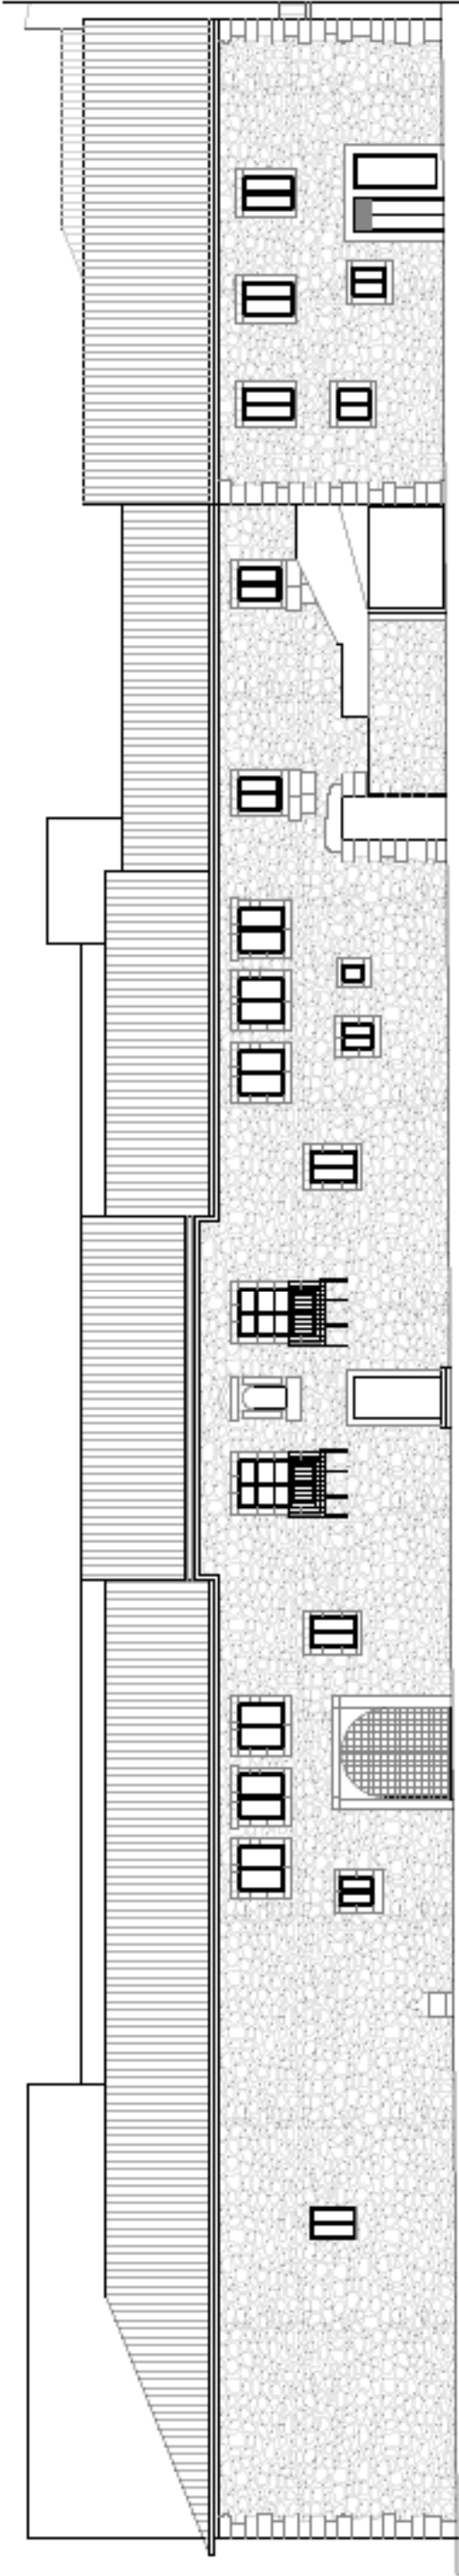

ALZADO ESTADO ACTUAL



Foto Estado Actual



Imagen Fotomontaje Estado Fotomontaje 1



Foto Estado Actual




Imagen Fotomontaje Estado Fotomontaje 2




Foto Estado Actual



Imagen Fotomontaje Estado Fotomontaje 3

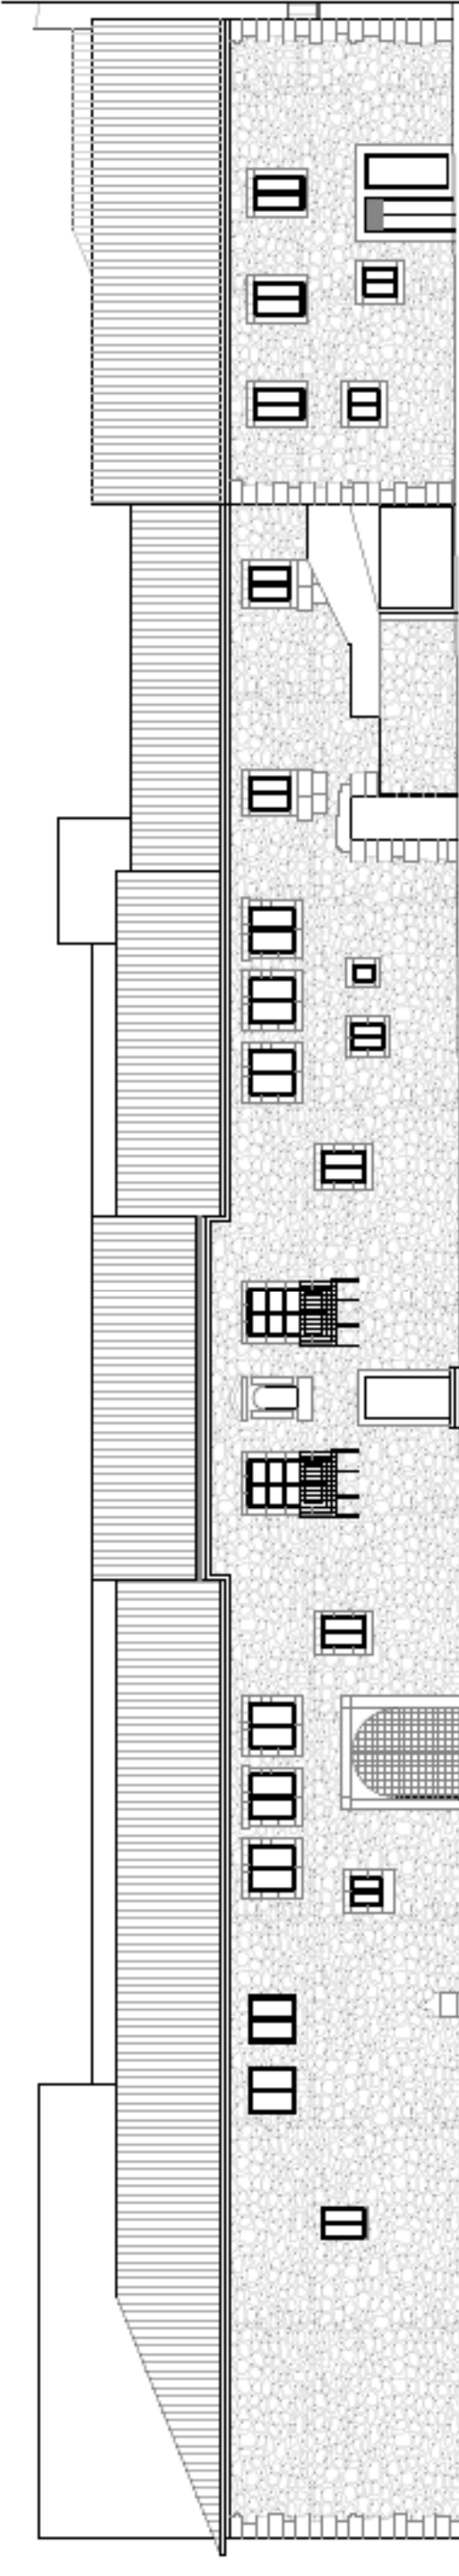


ALZADO REFORMADO

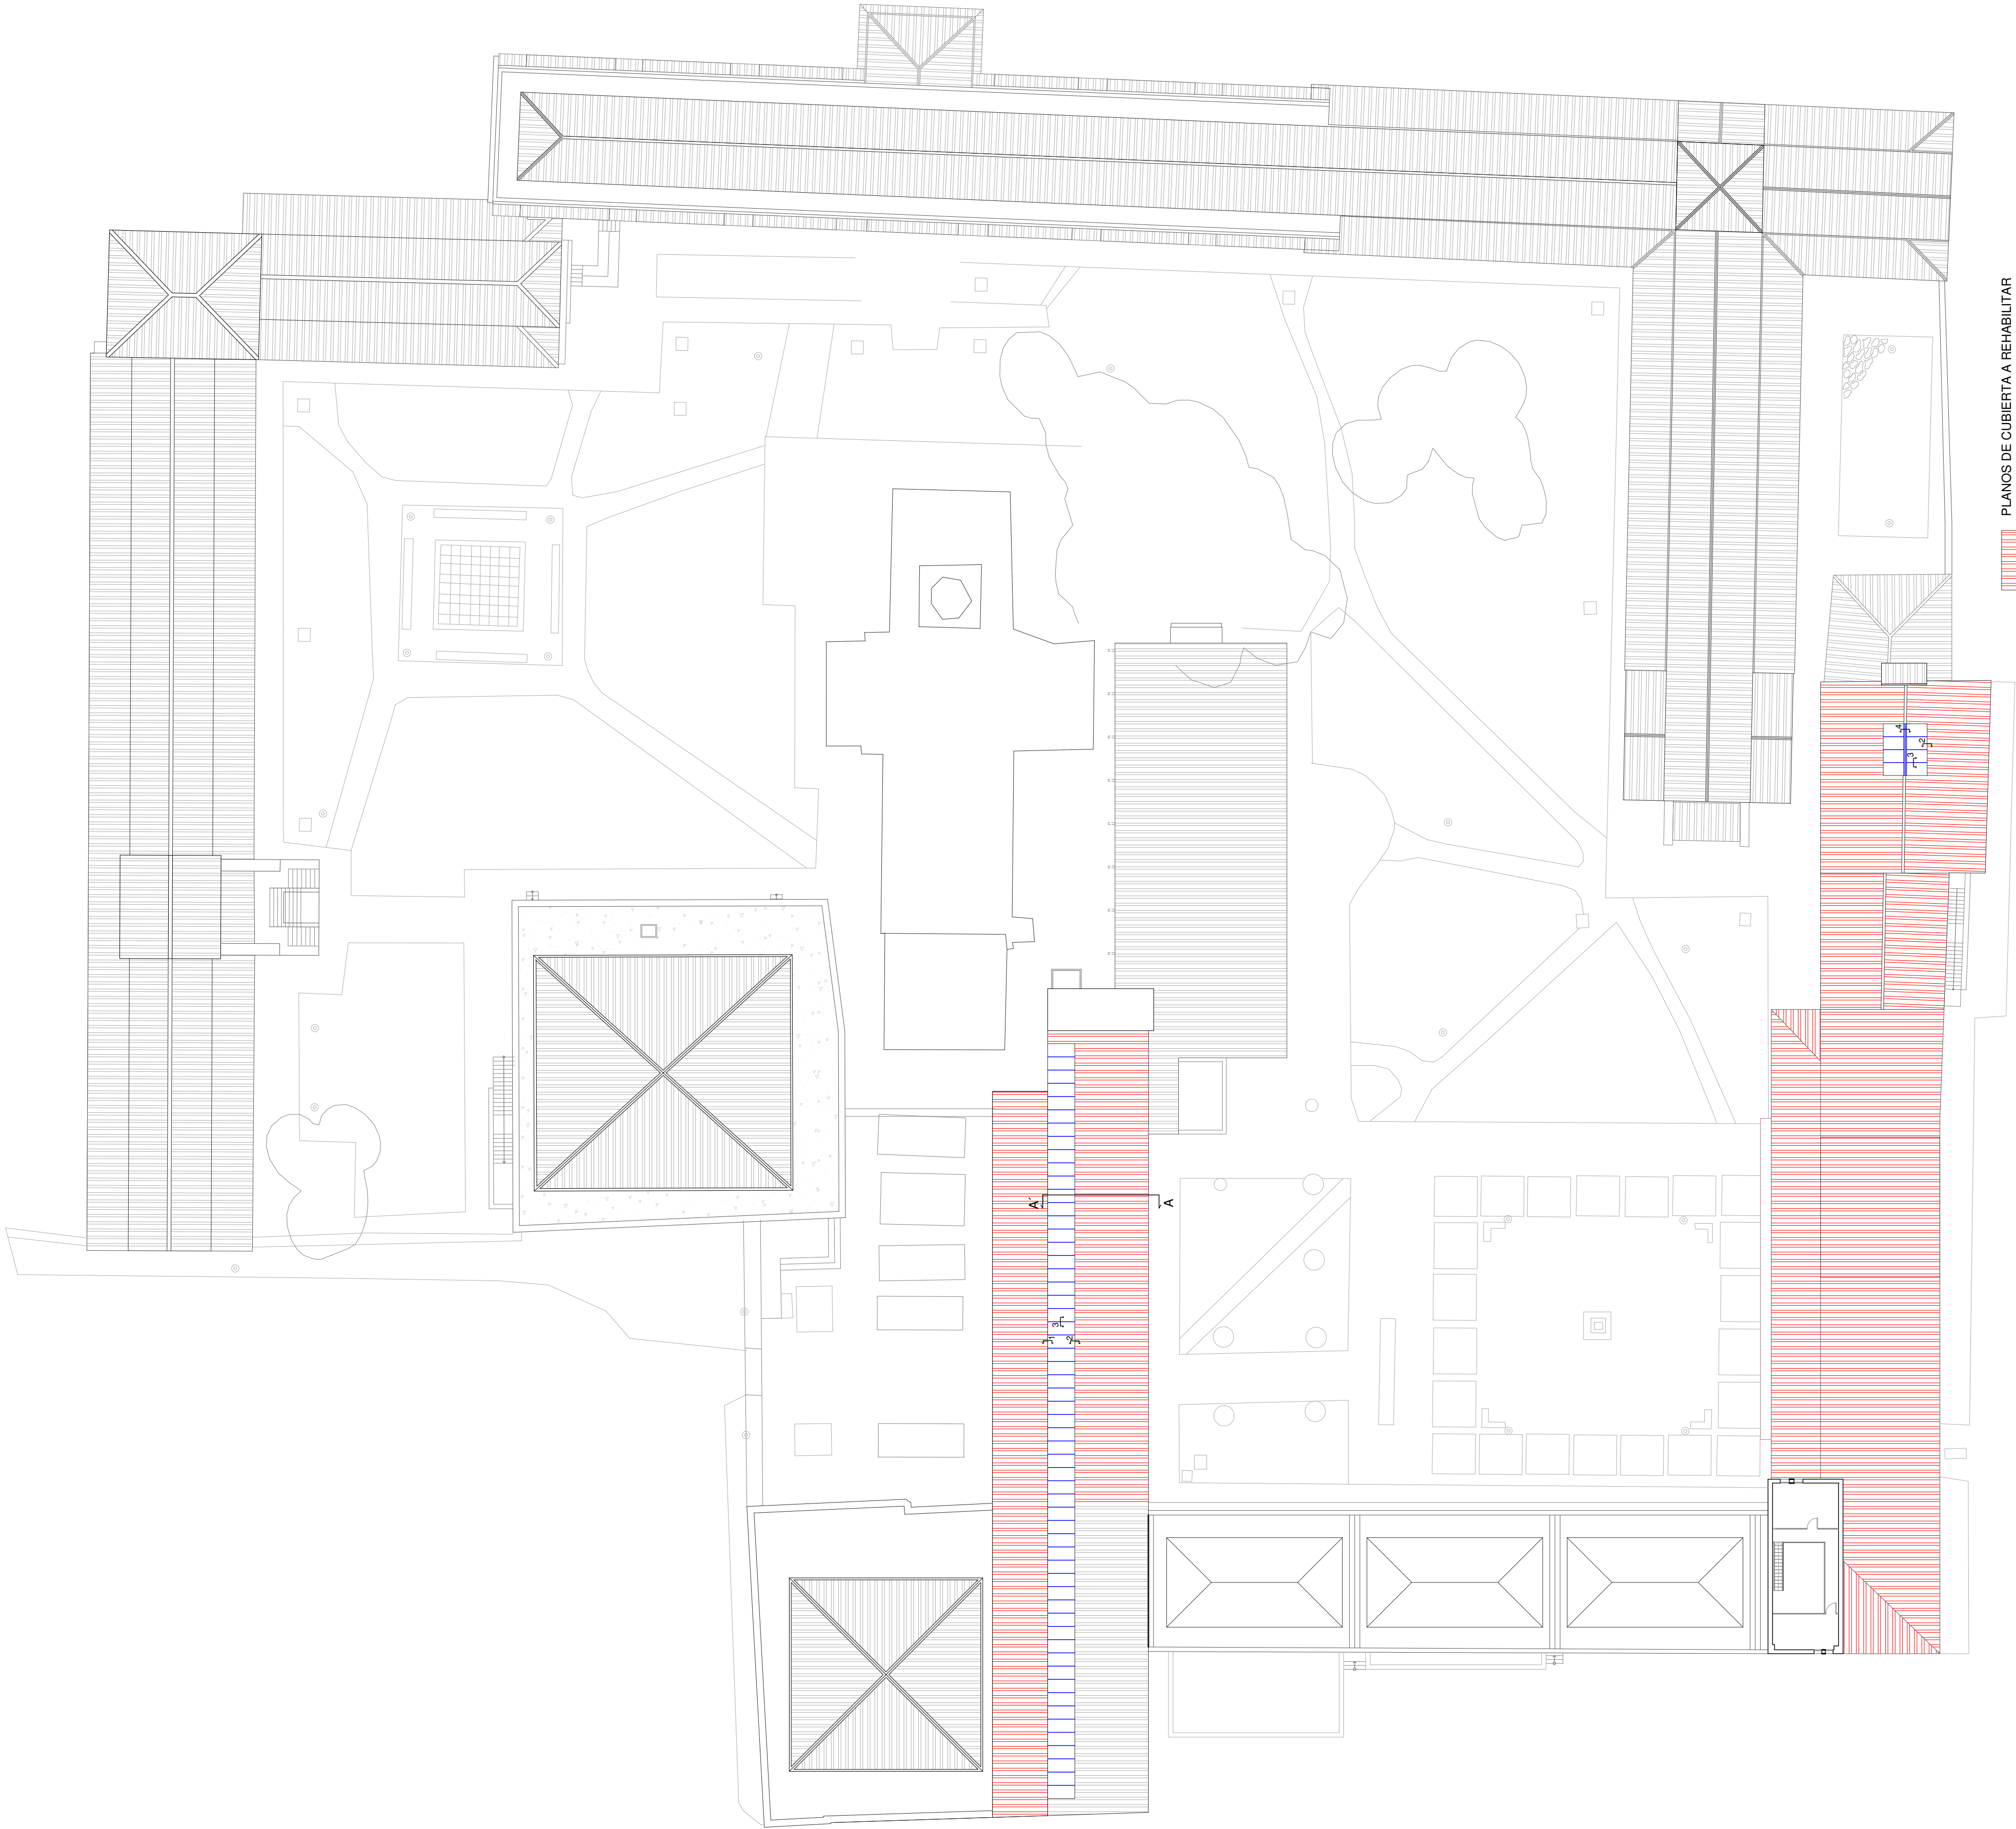

PLANOS DE CUBIERTA A REHABILITAR
SUPERFICIE TOTAL 1.303,26 m² (EN PROYECCION HORIZONTAL)
LUCERNARIOS SUSTITUIDOS
SUPERFICIE TOTAL A UN AGUA 122,69 m², A DOS AGUAS 13,60 m² (EN PROYECCION HORIZONTAL)


PLANTA DE CUBIERTAS

ESCALA 1/300

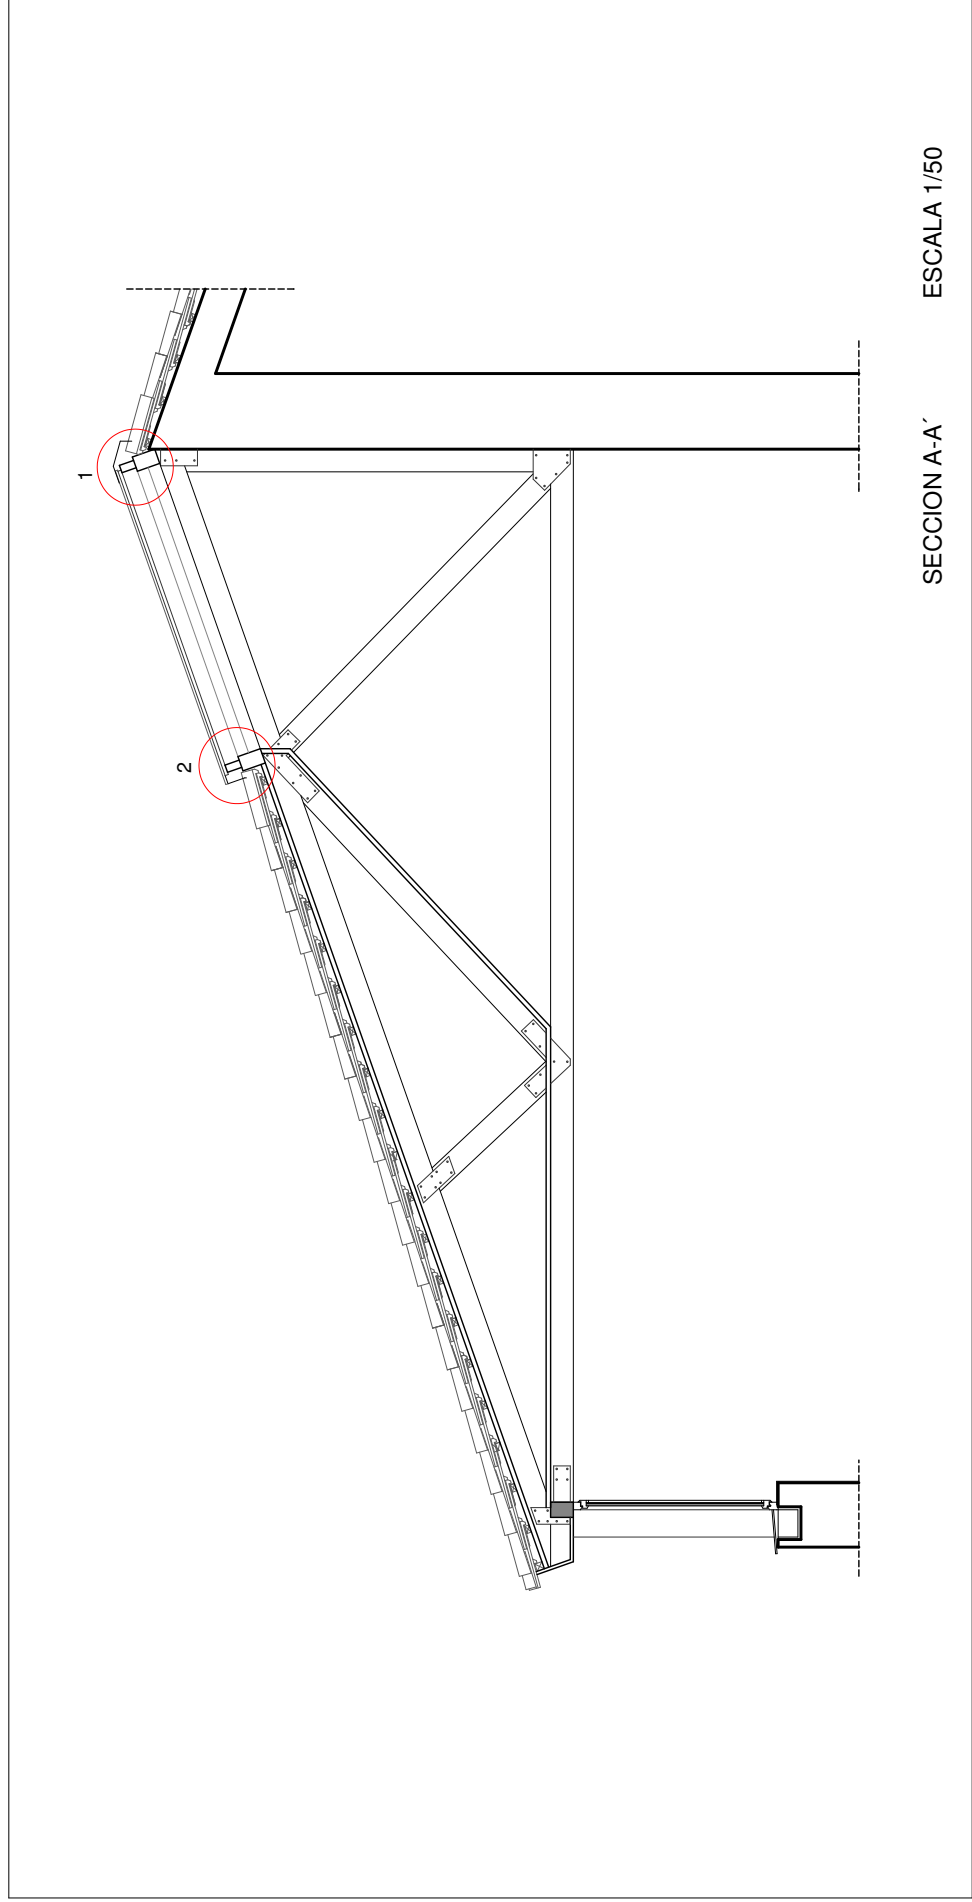


SECCION A-A'

ESCALA 1/50

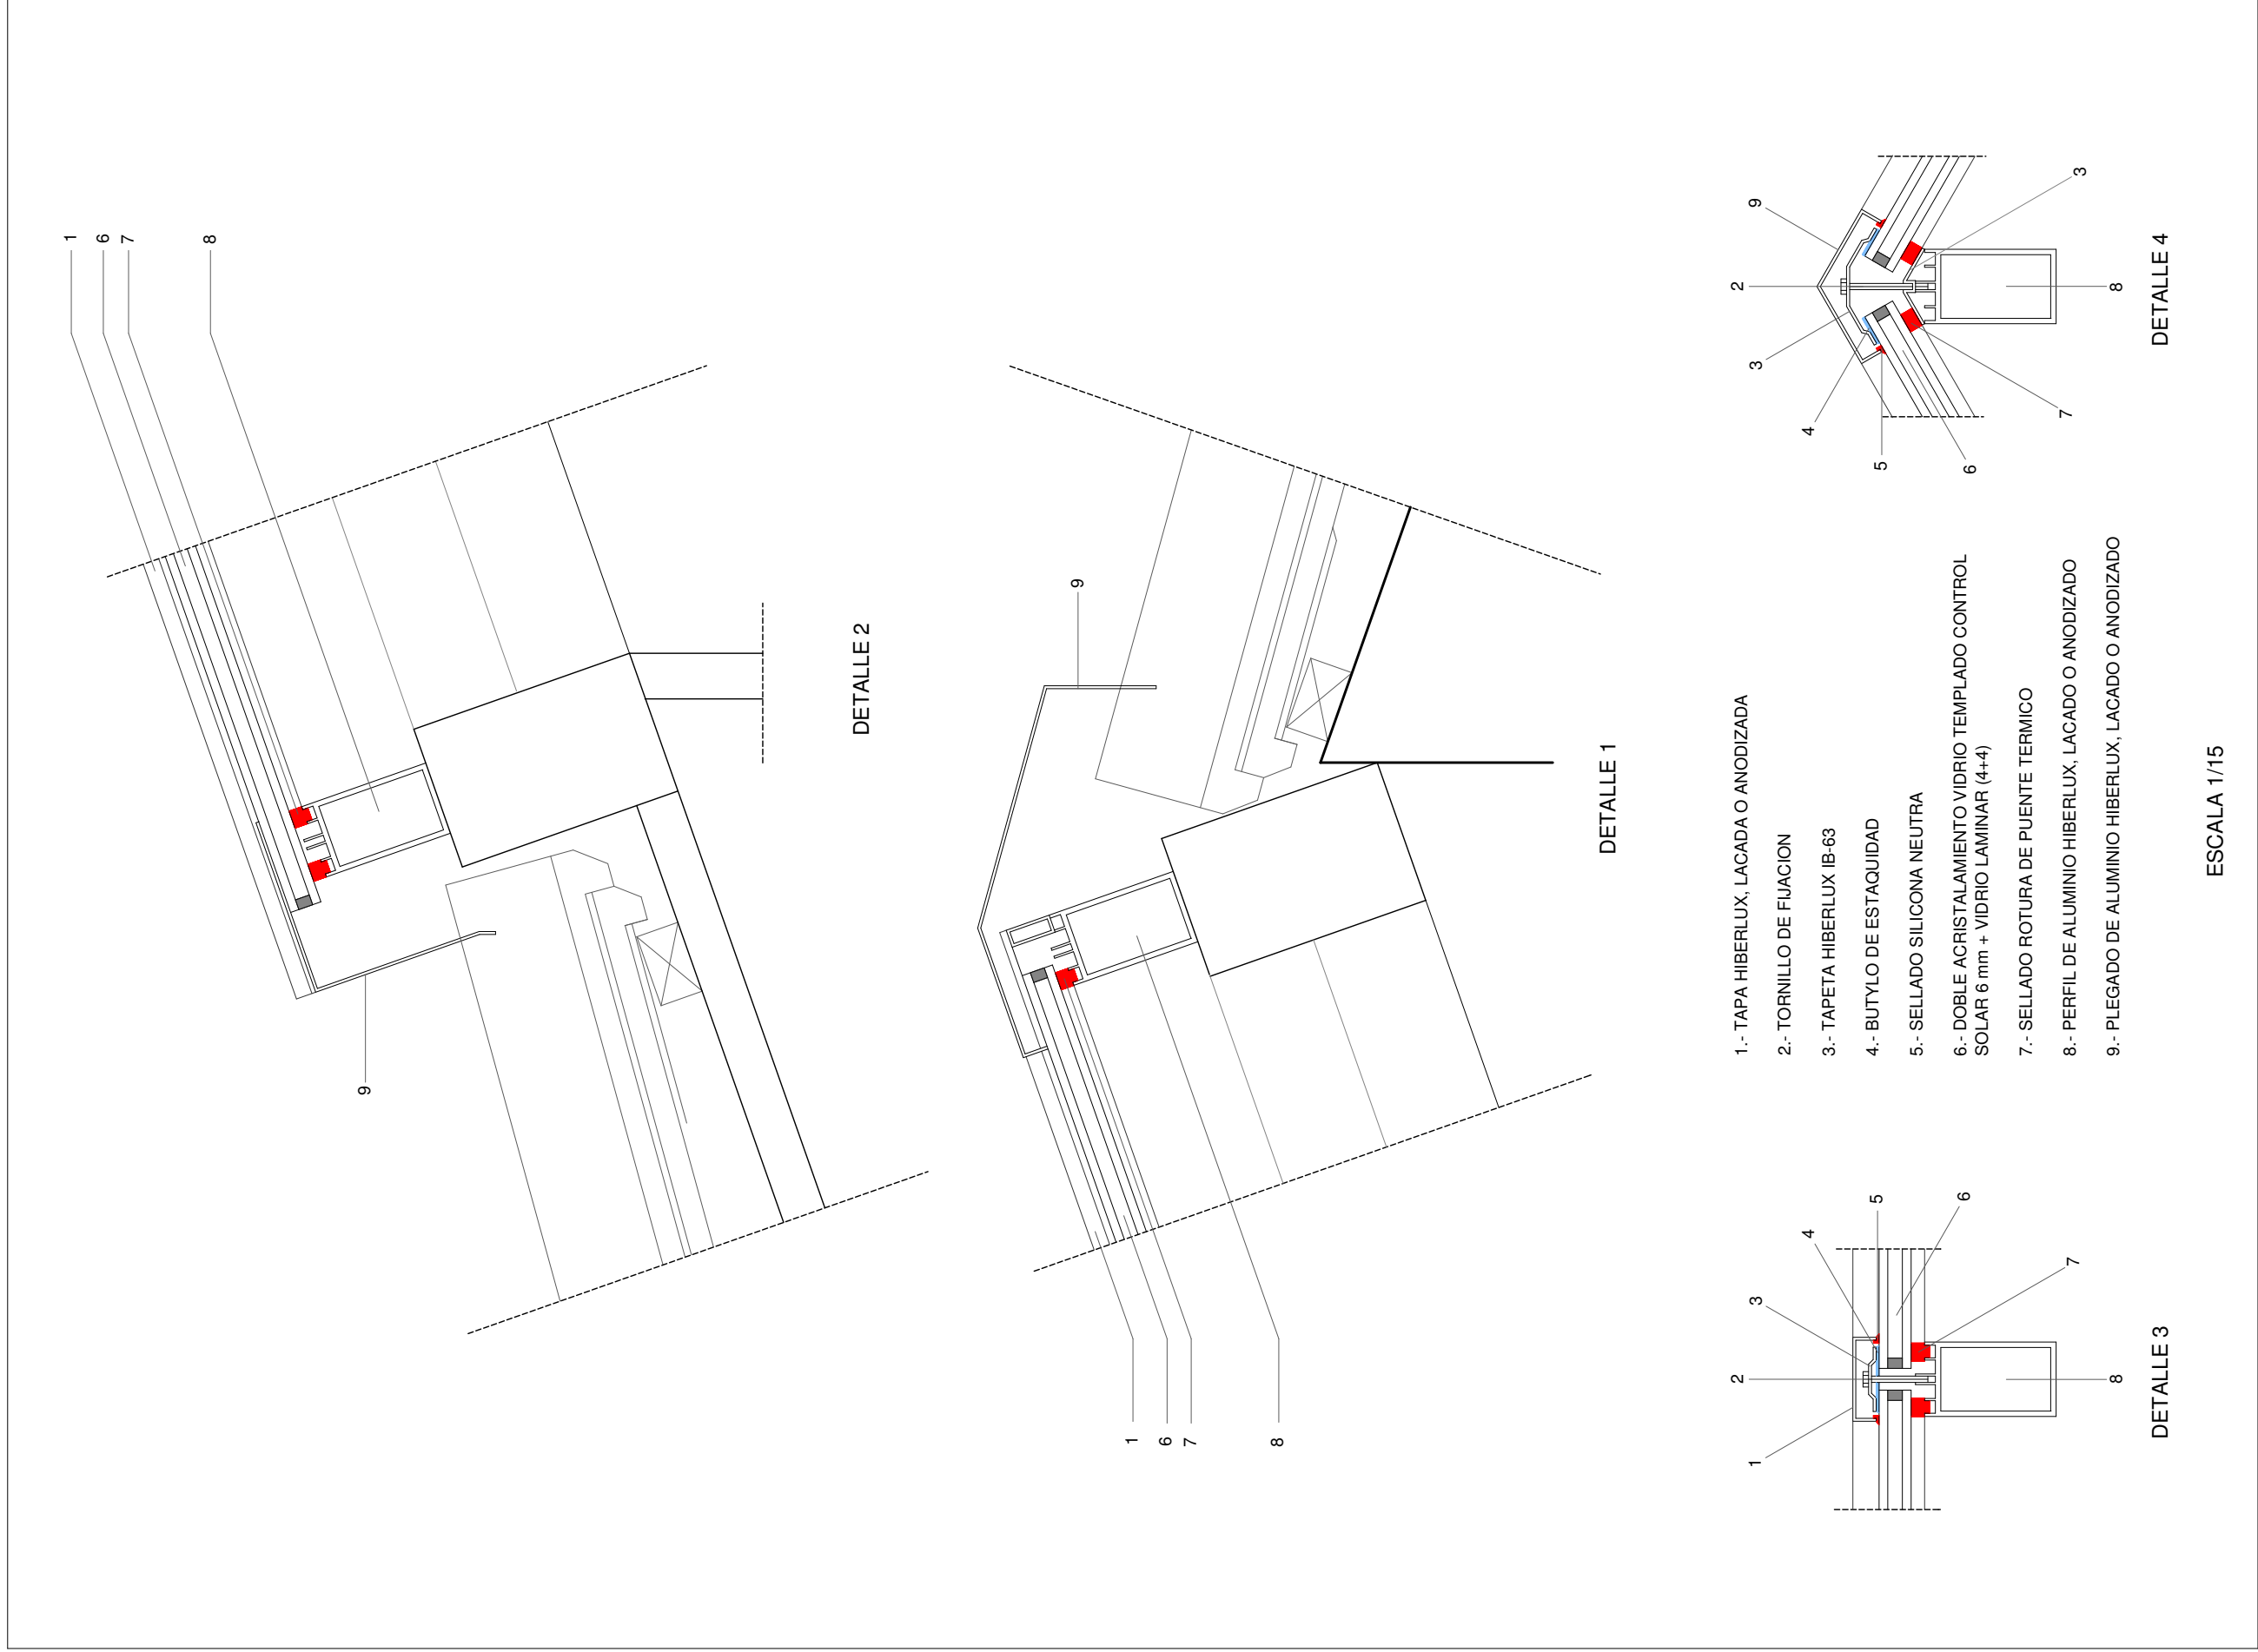


ESCALA 1/15

- 1.- TAPA HIBERLUX, LACADA O ANODIZADA
- 2.- TORNILLO DE FIJACION
- 3.- TAPETA HIBERLUX B-83
- 4.- BUTYLO DE ESTANQUIDAD
- 5.- SELADO SILICONA NEUTRA
- 6.- DOBLE ACRISTALAMIENTO VIDRIO TEMPLADO CONTROL SOLAR 6 mm + VIDRIO LAMINAR (6+6)
- 7.- SELADO ROTURA DE PUENTE TERMICO
- 8.- PERFIL DE ALUMINIO HIBERLUX, LACADO O ANODIZADO
- 9.- PLEGADO DE ALUMINIO HIBERLUX, LACADO O ANODIZADO

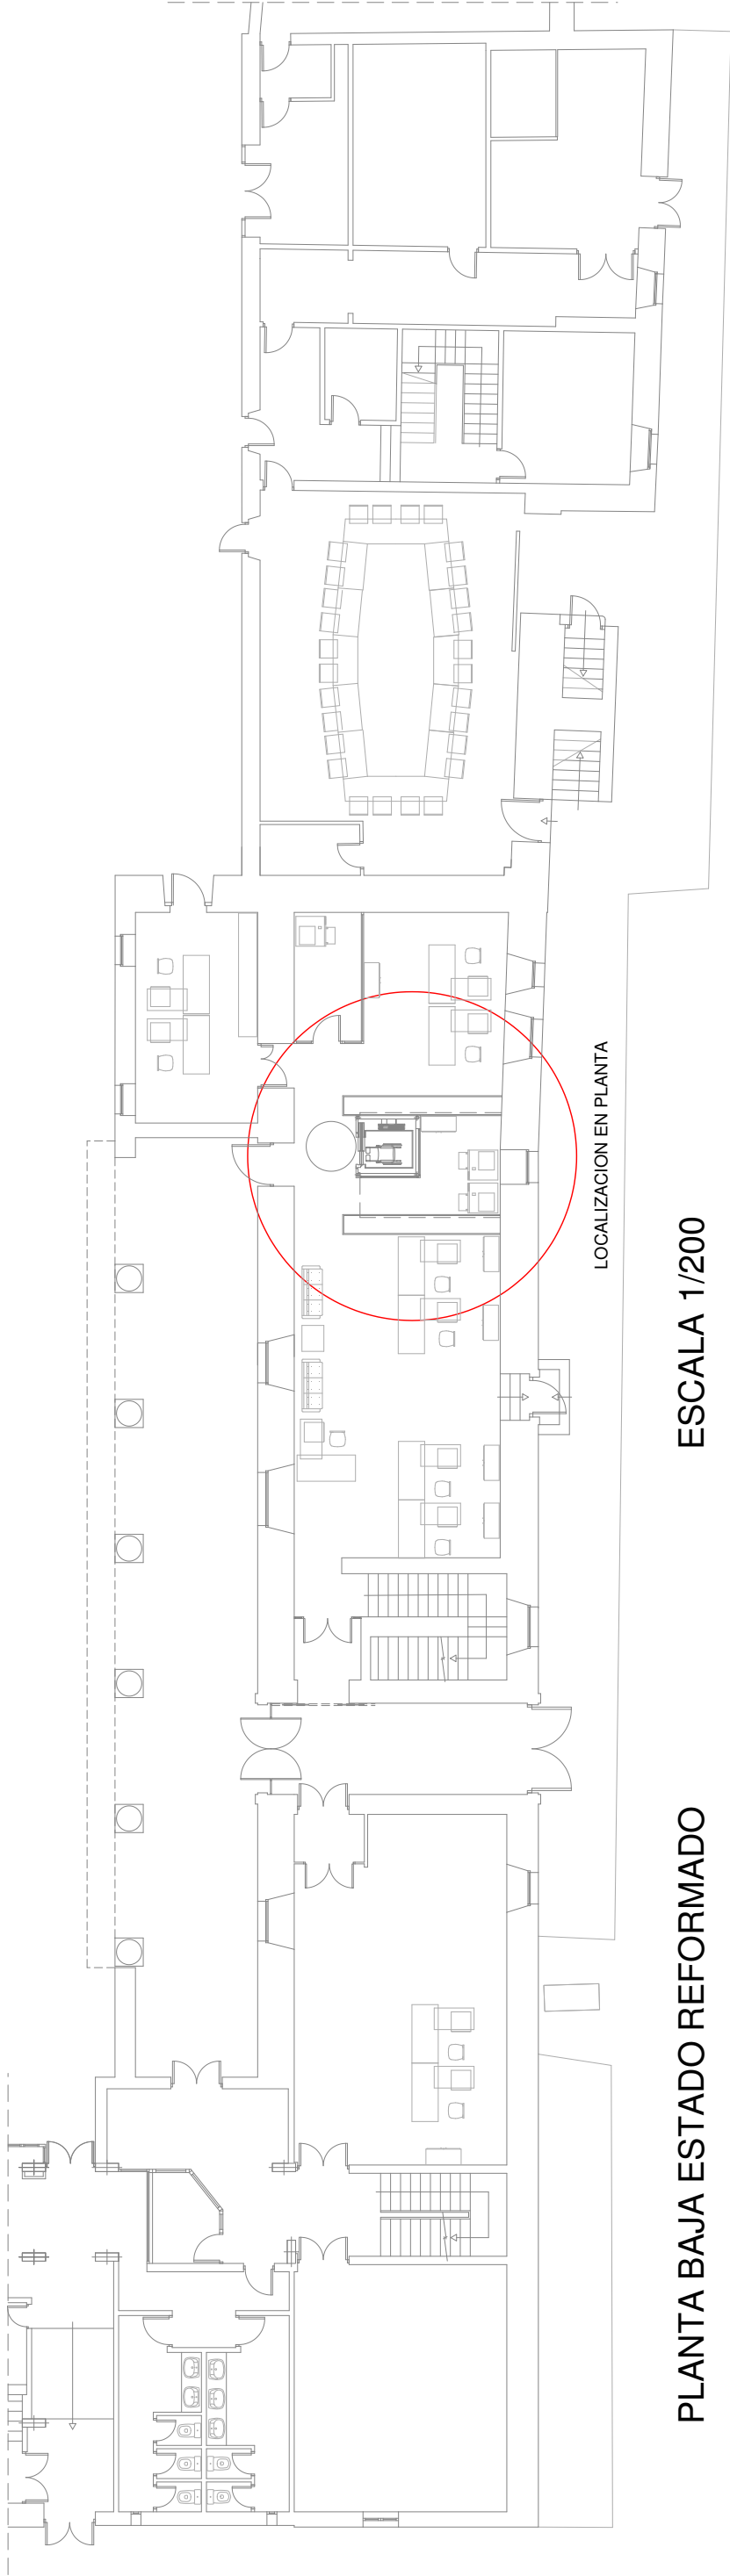


PLANTA BAJA ESTADO REFORMADO

ESCALA 1/200

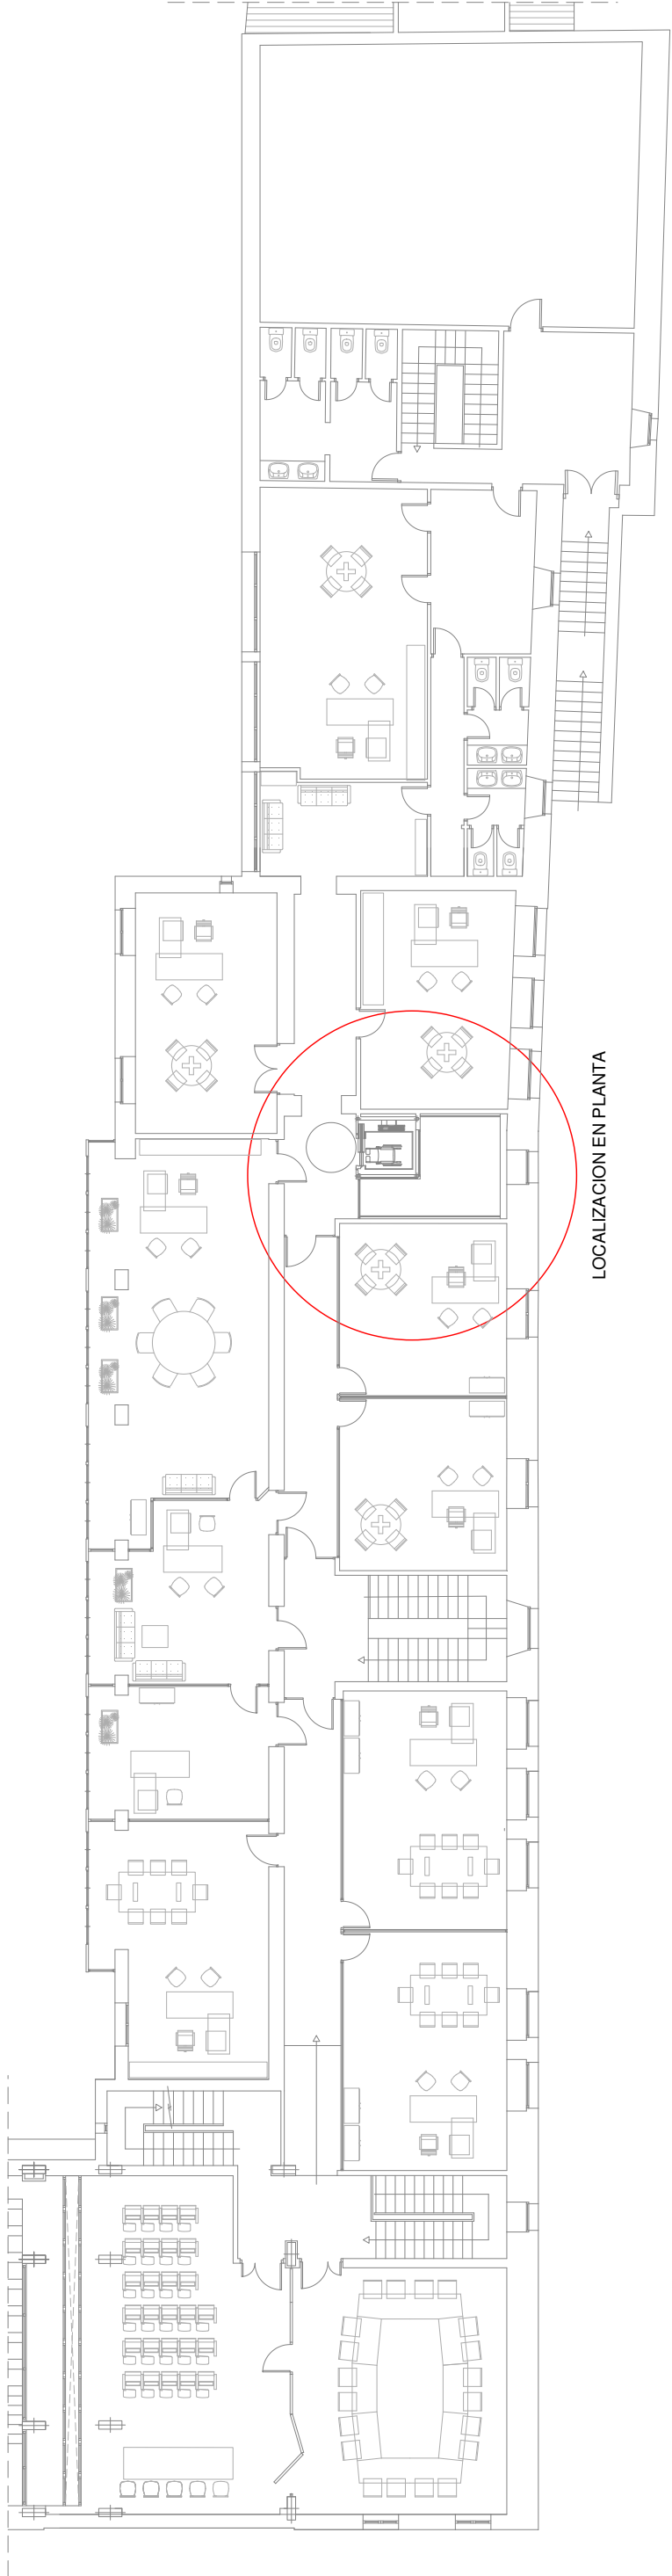


PLANTA PRIMERA ESTADO REFORMADO

ESCALA 1/200

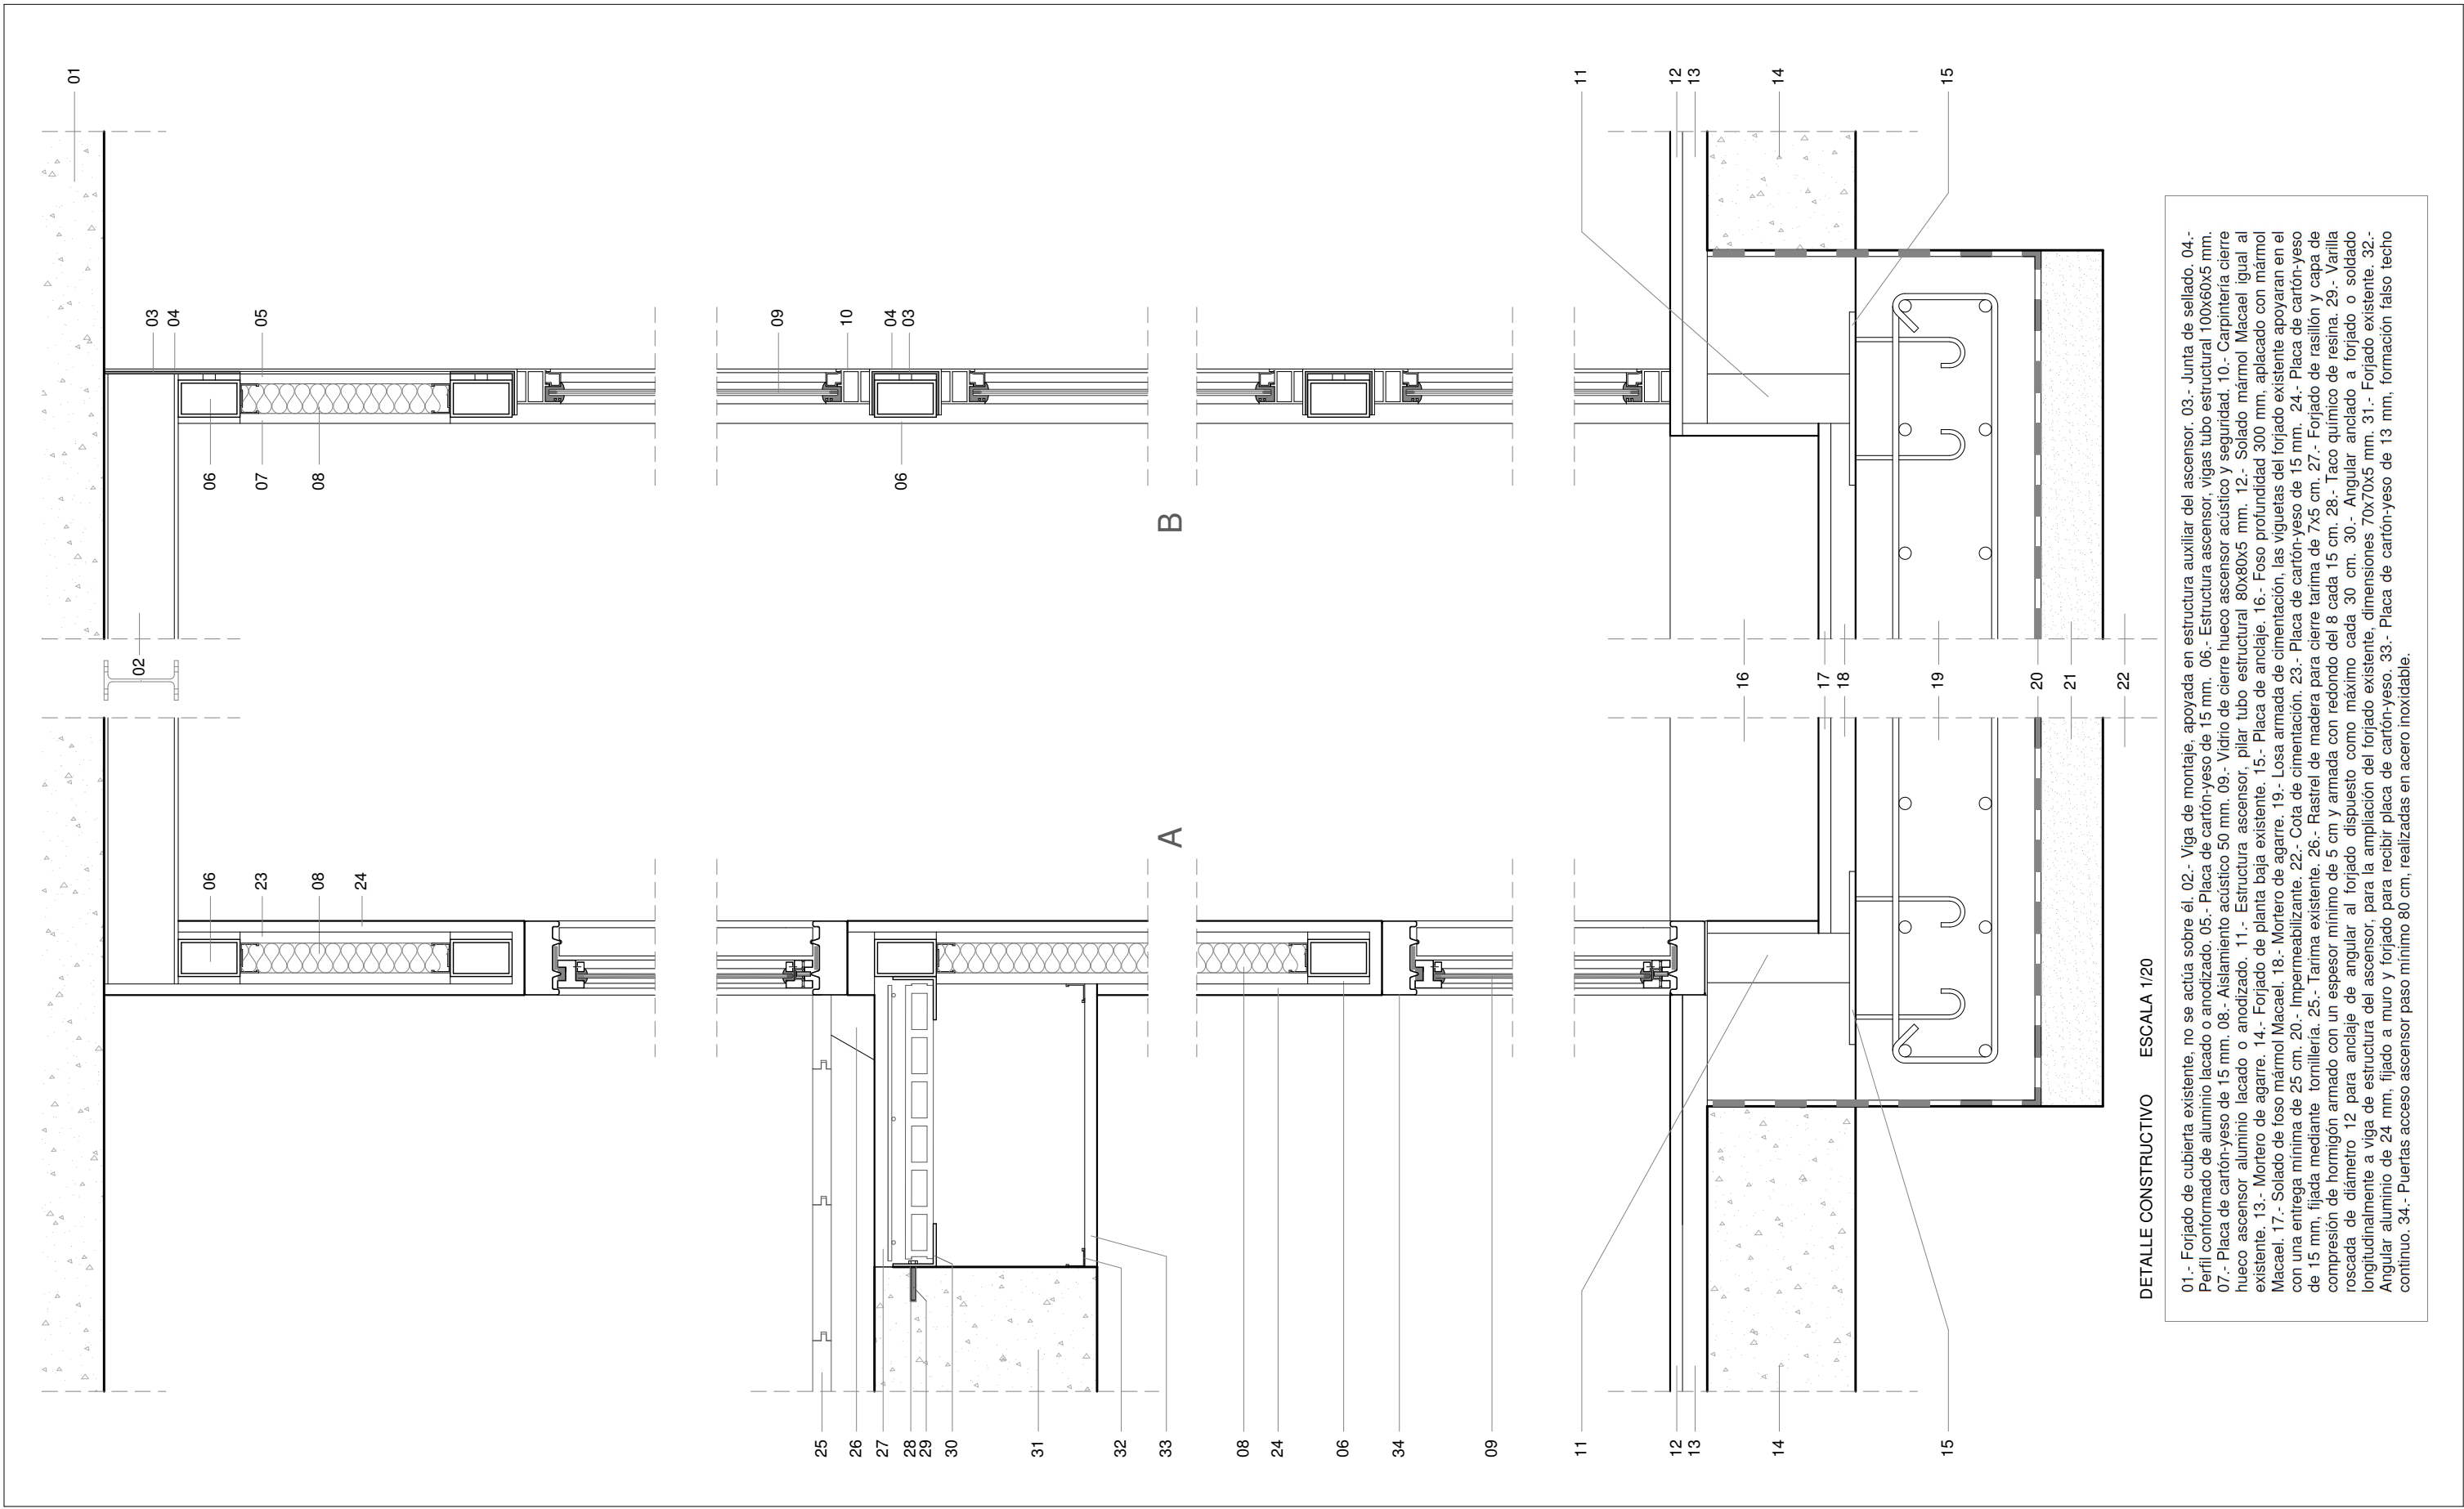

COLOCACION DE ASCENSOR


ESCALA 1/50

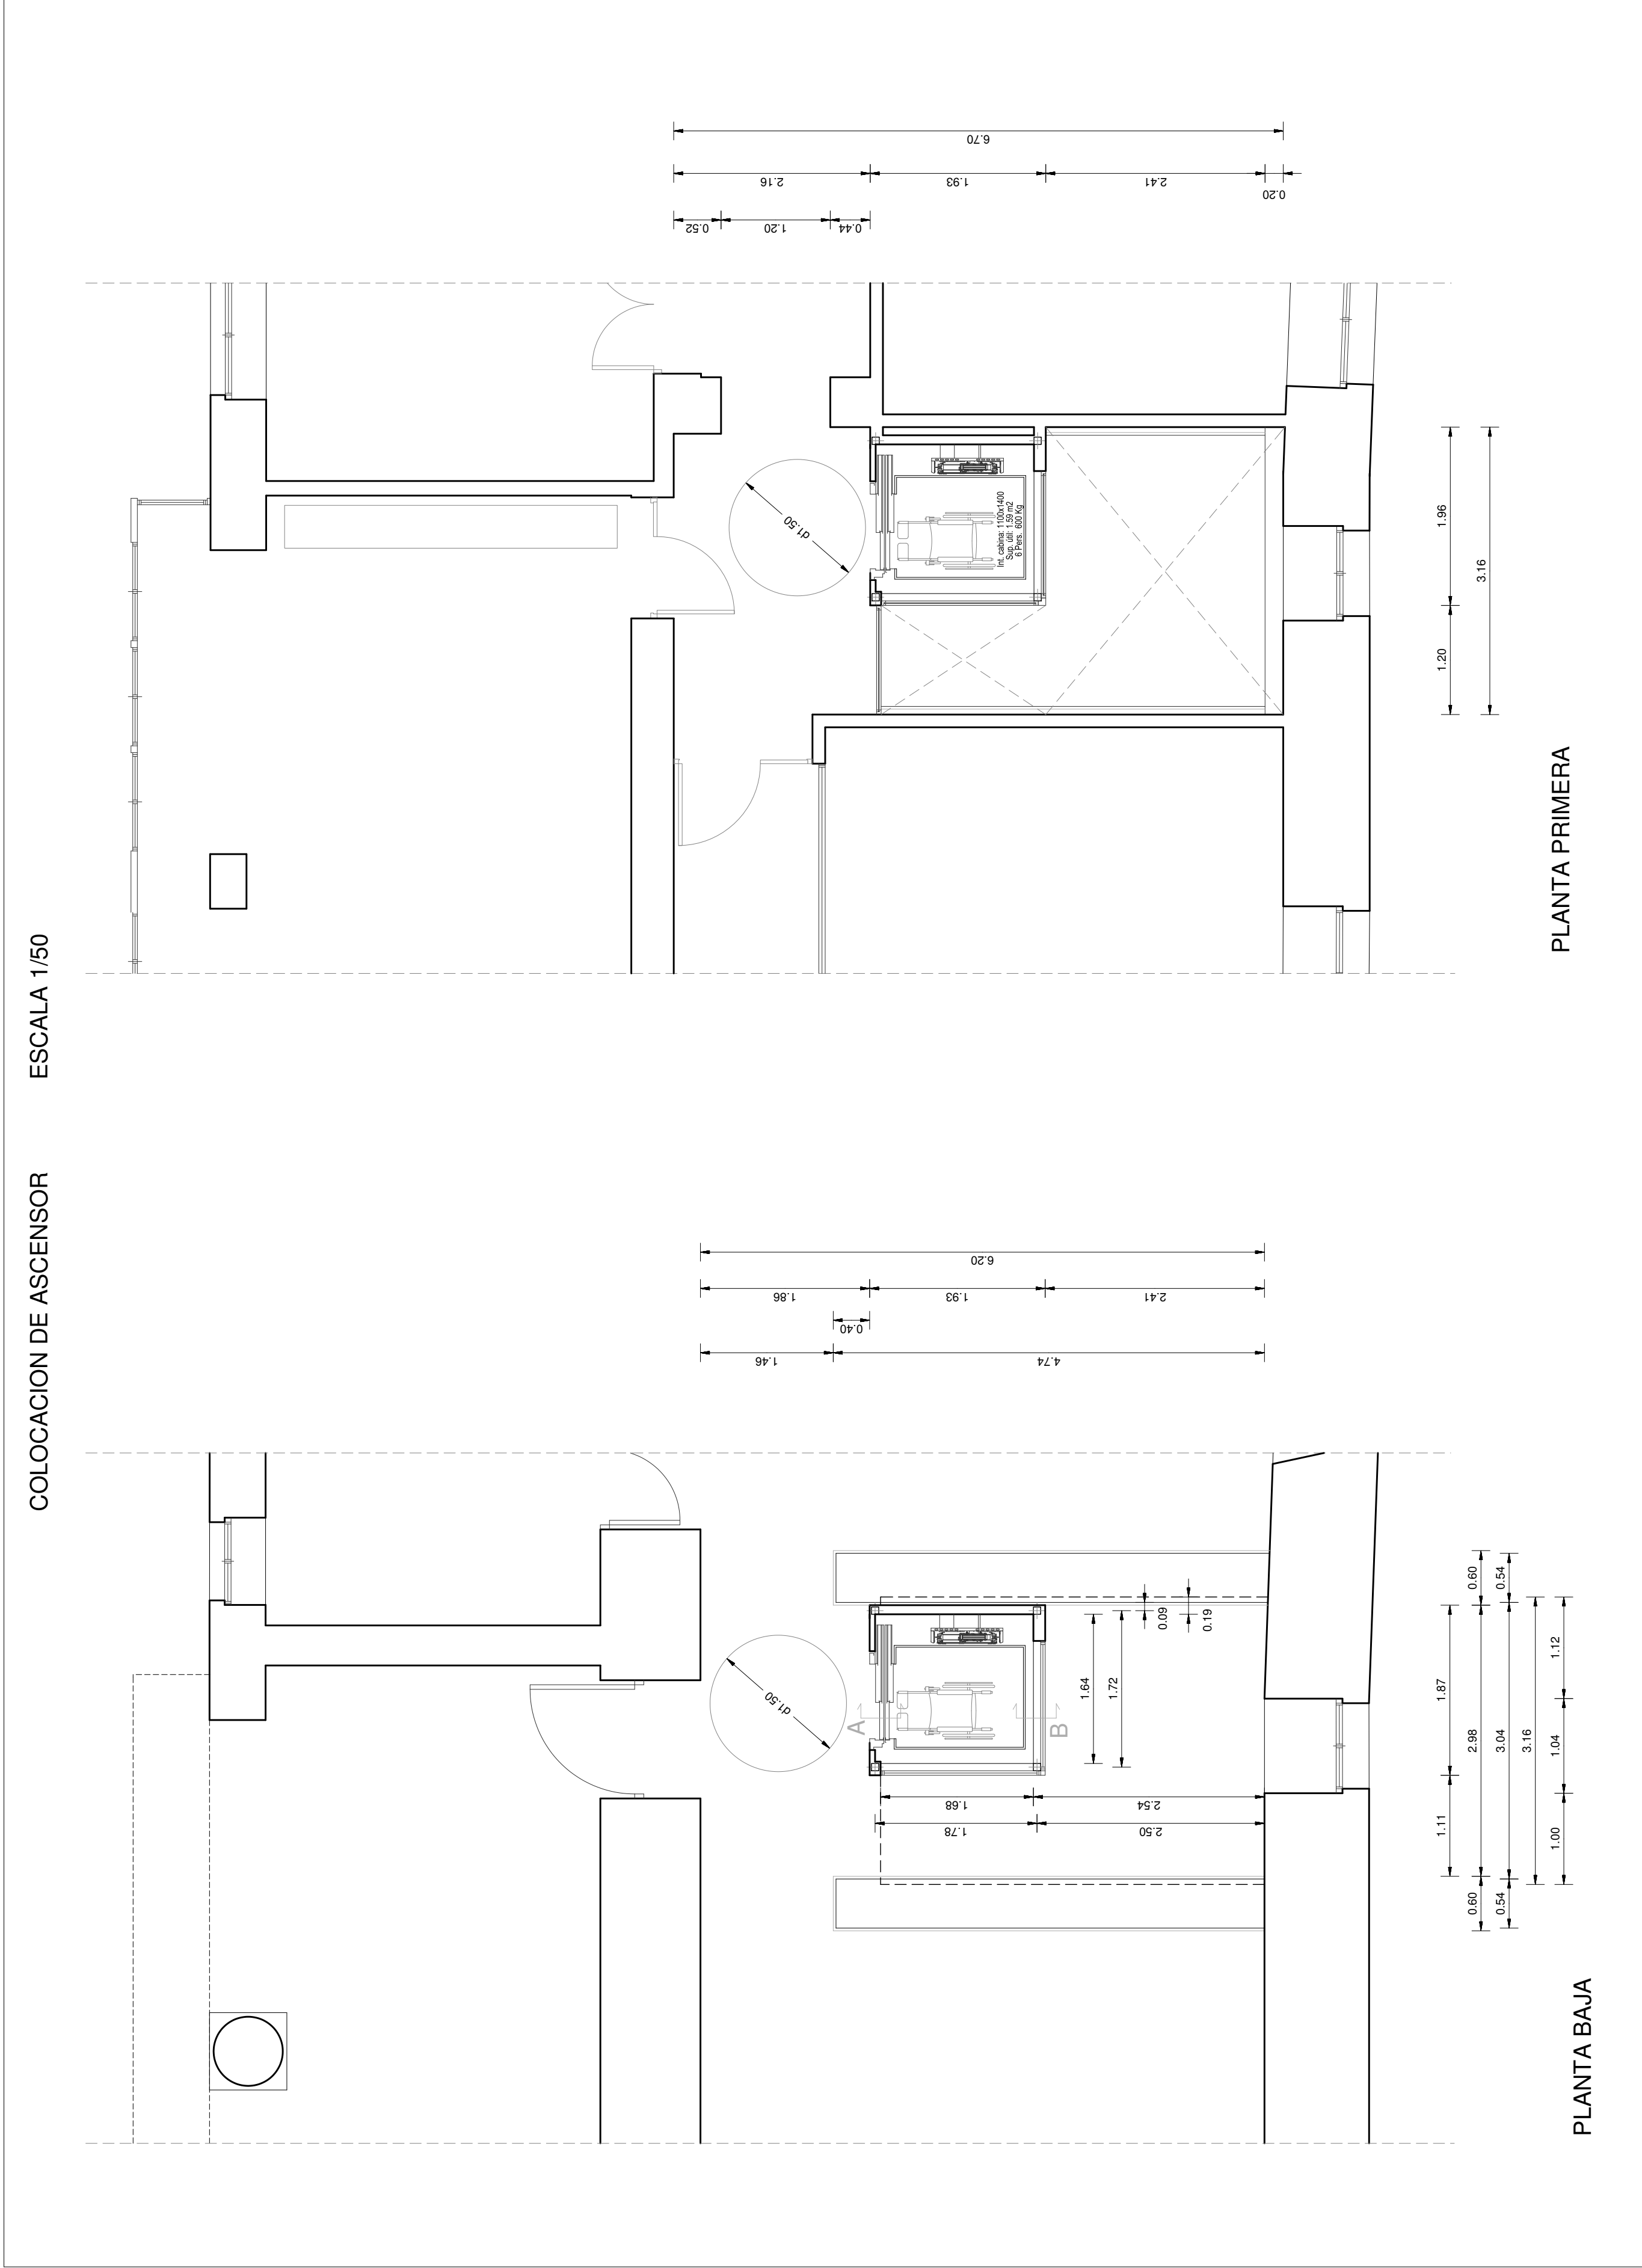

PLANTA BAJA


PLANTA PRIMERA

PLANO	PROYECTO BASICO Y DE EJECUCION DE REHABILITACION DE CUBIERTAS Y ACCESIBILIDAD
09	FACULTAD DE DERECHO Y RECTORADO
M&C	CALLE PUERTA DE LOS ROMEROS Nº 3. 09001 BURGOS.
Escuela	PLANO: REFORMA PLANTA BAJA Y 1ª RECTORADO. COLOCACION DE ASCENSOR Y DETALLE CONSTRUCTIVO.
myvscuadr@gmail.com	ESCALA: 1/200 ; 1/50 ; 1/20.
ARQUITECTO	PROPIEDAD
Marta Escribano Nogueueta	UNIVERSIDAD DE BURGOS

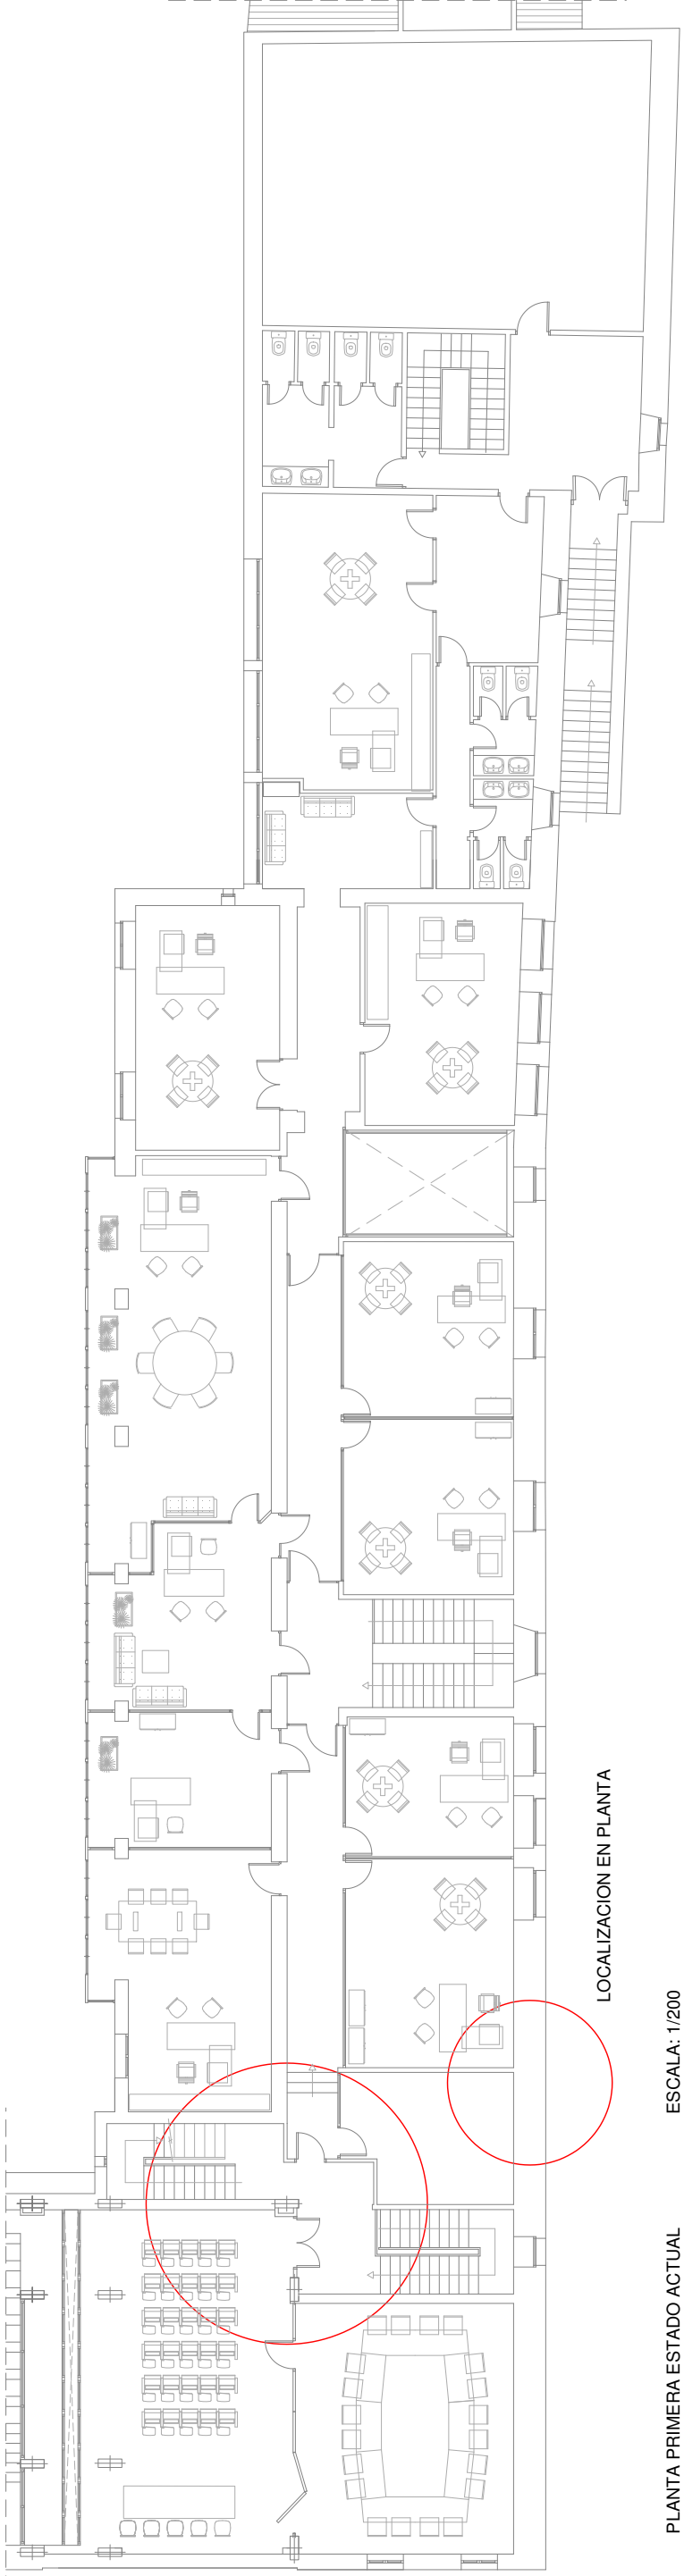



ESCALA: 1/200

LOCALIZACION EN PLANTA

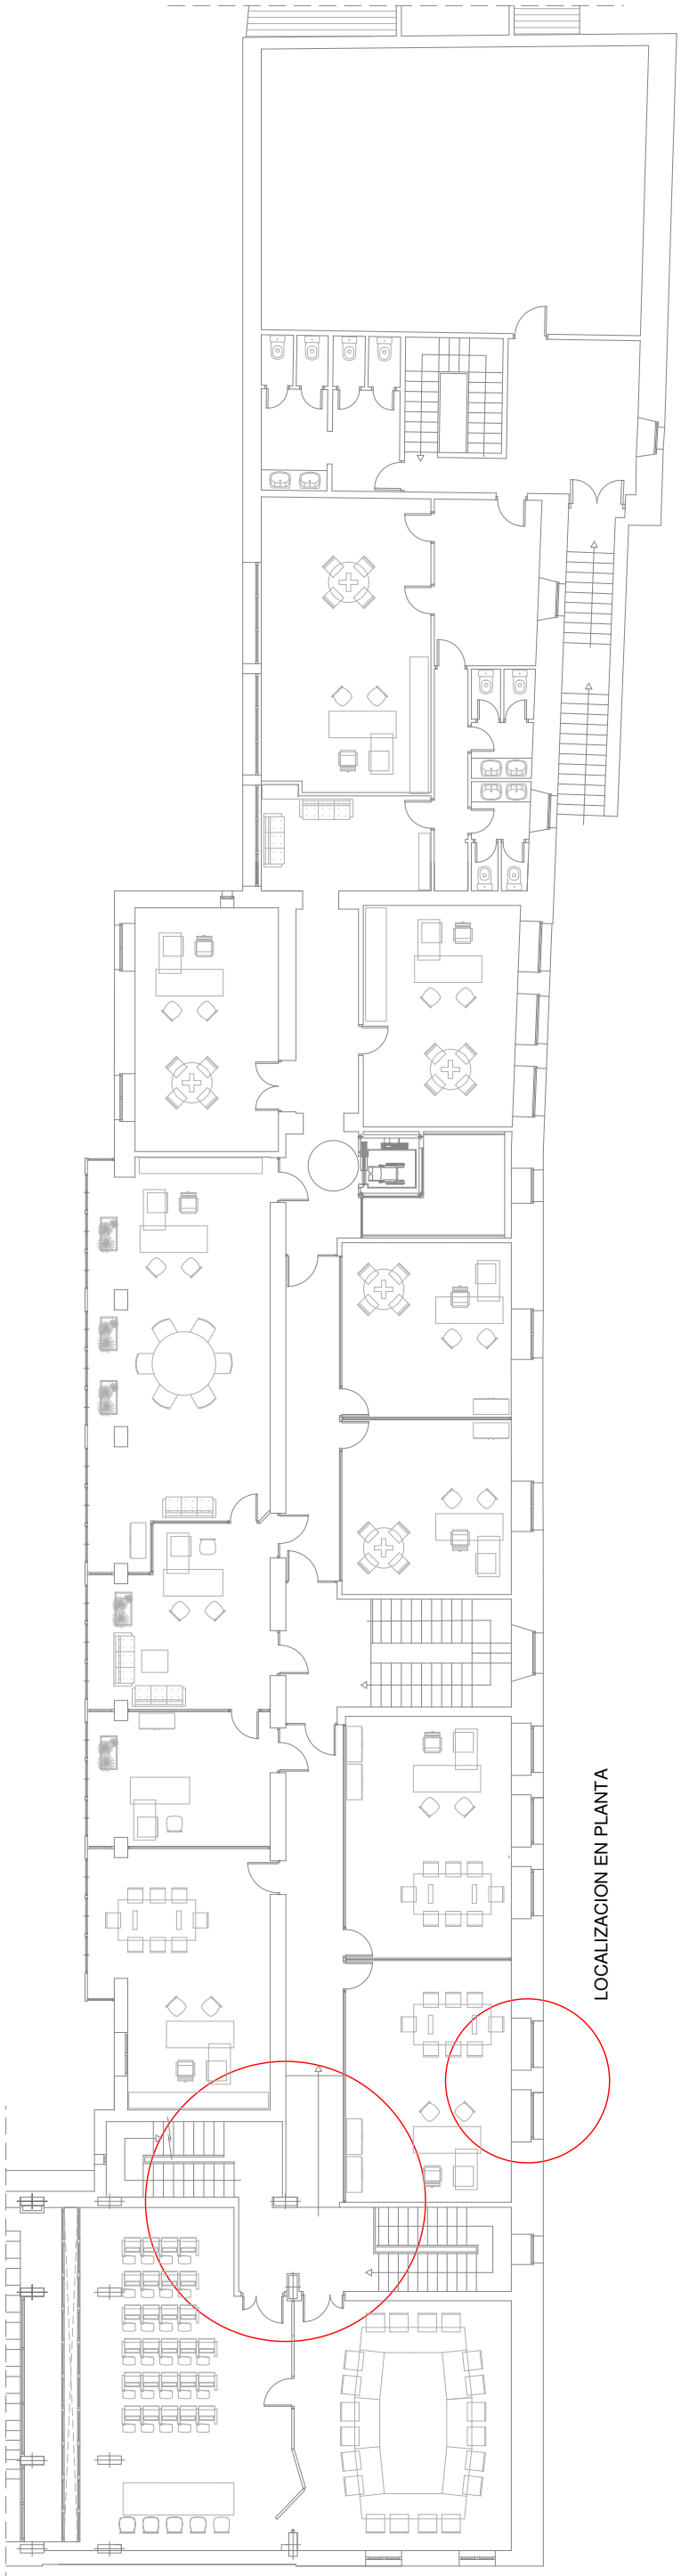

ESCALA: 1/200



LOCALIZACION EN PLANTA

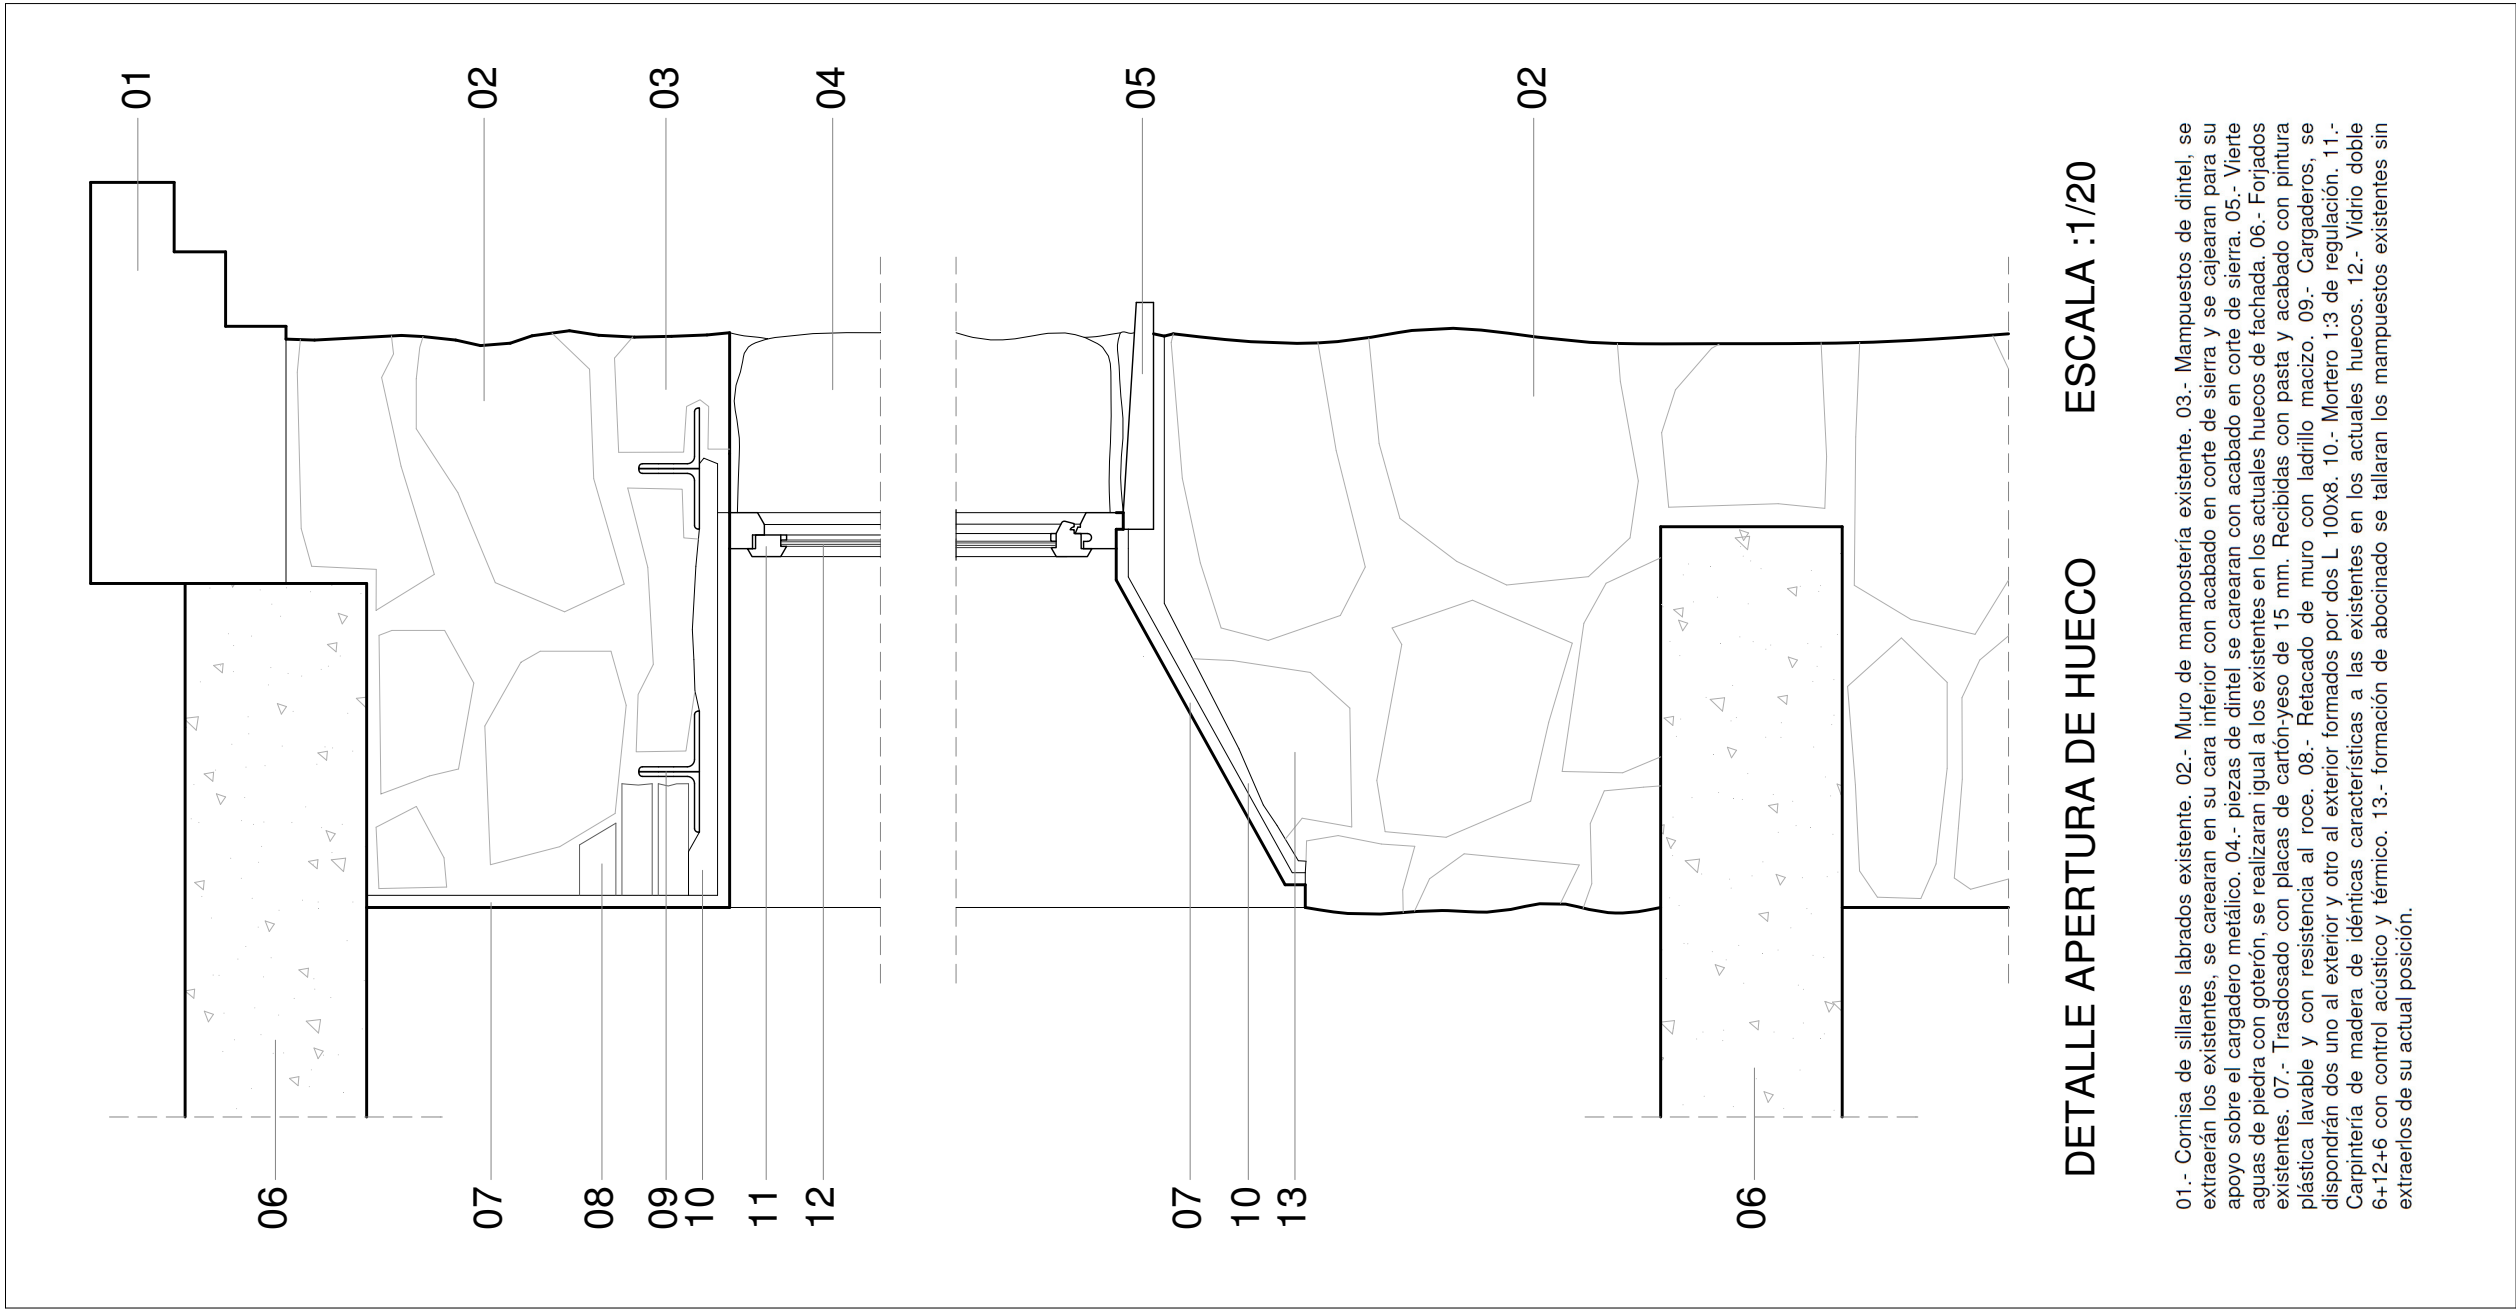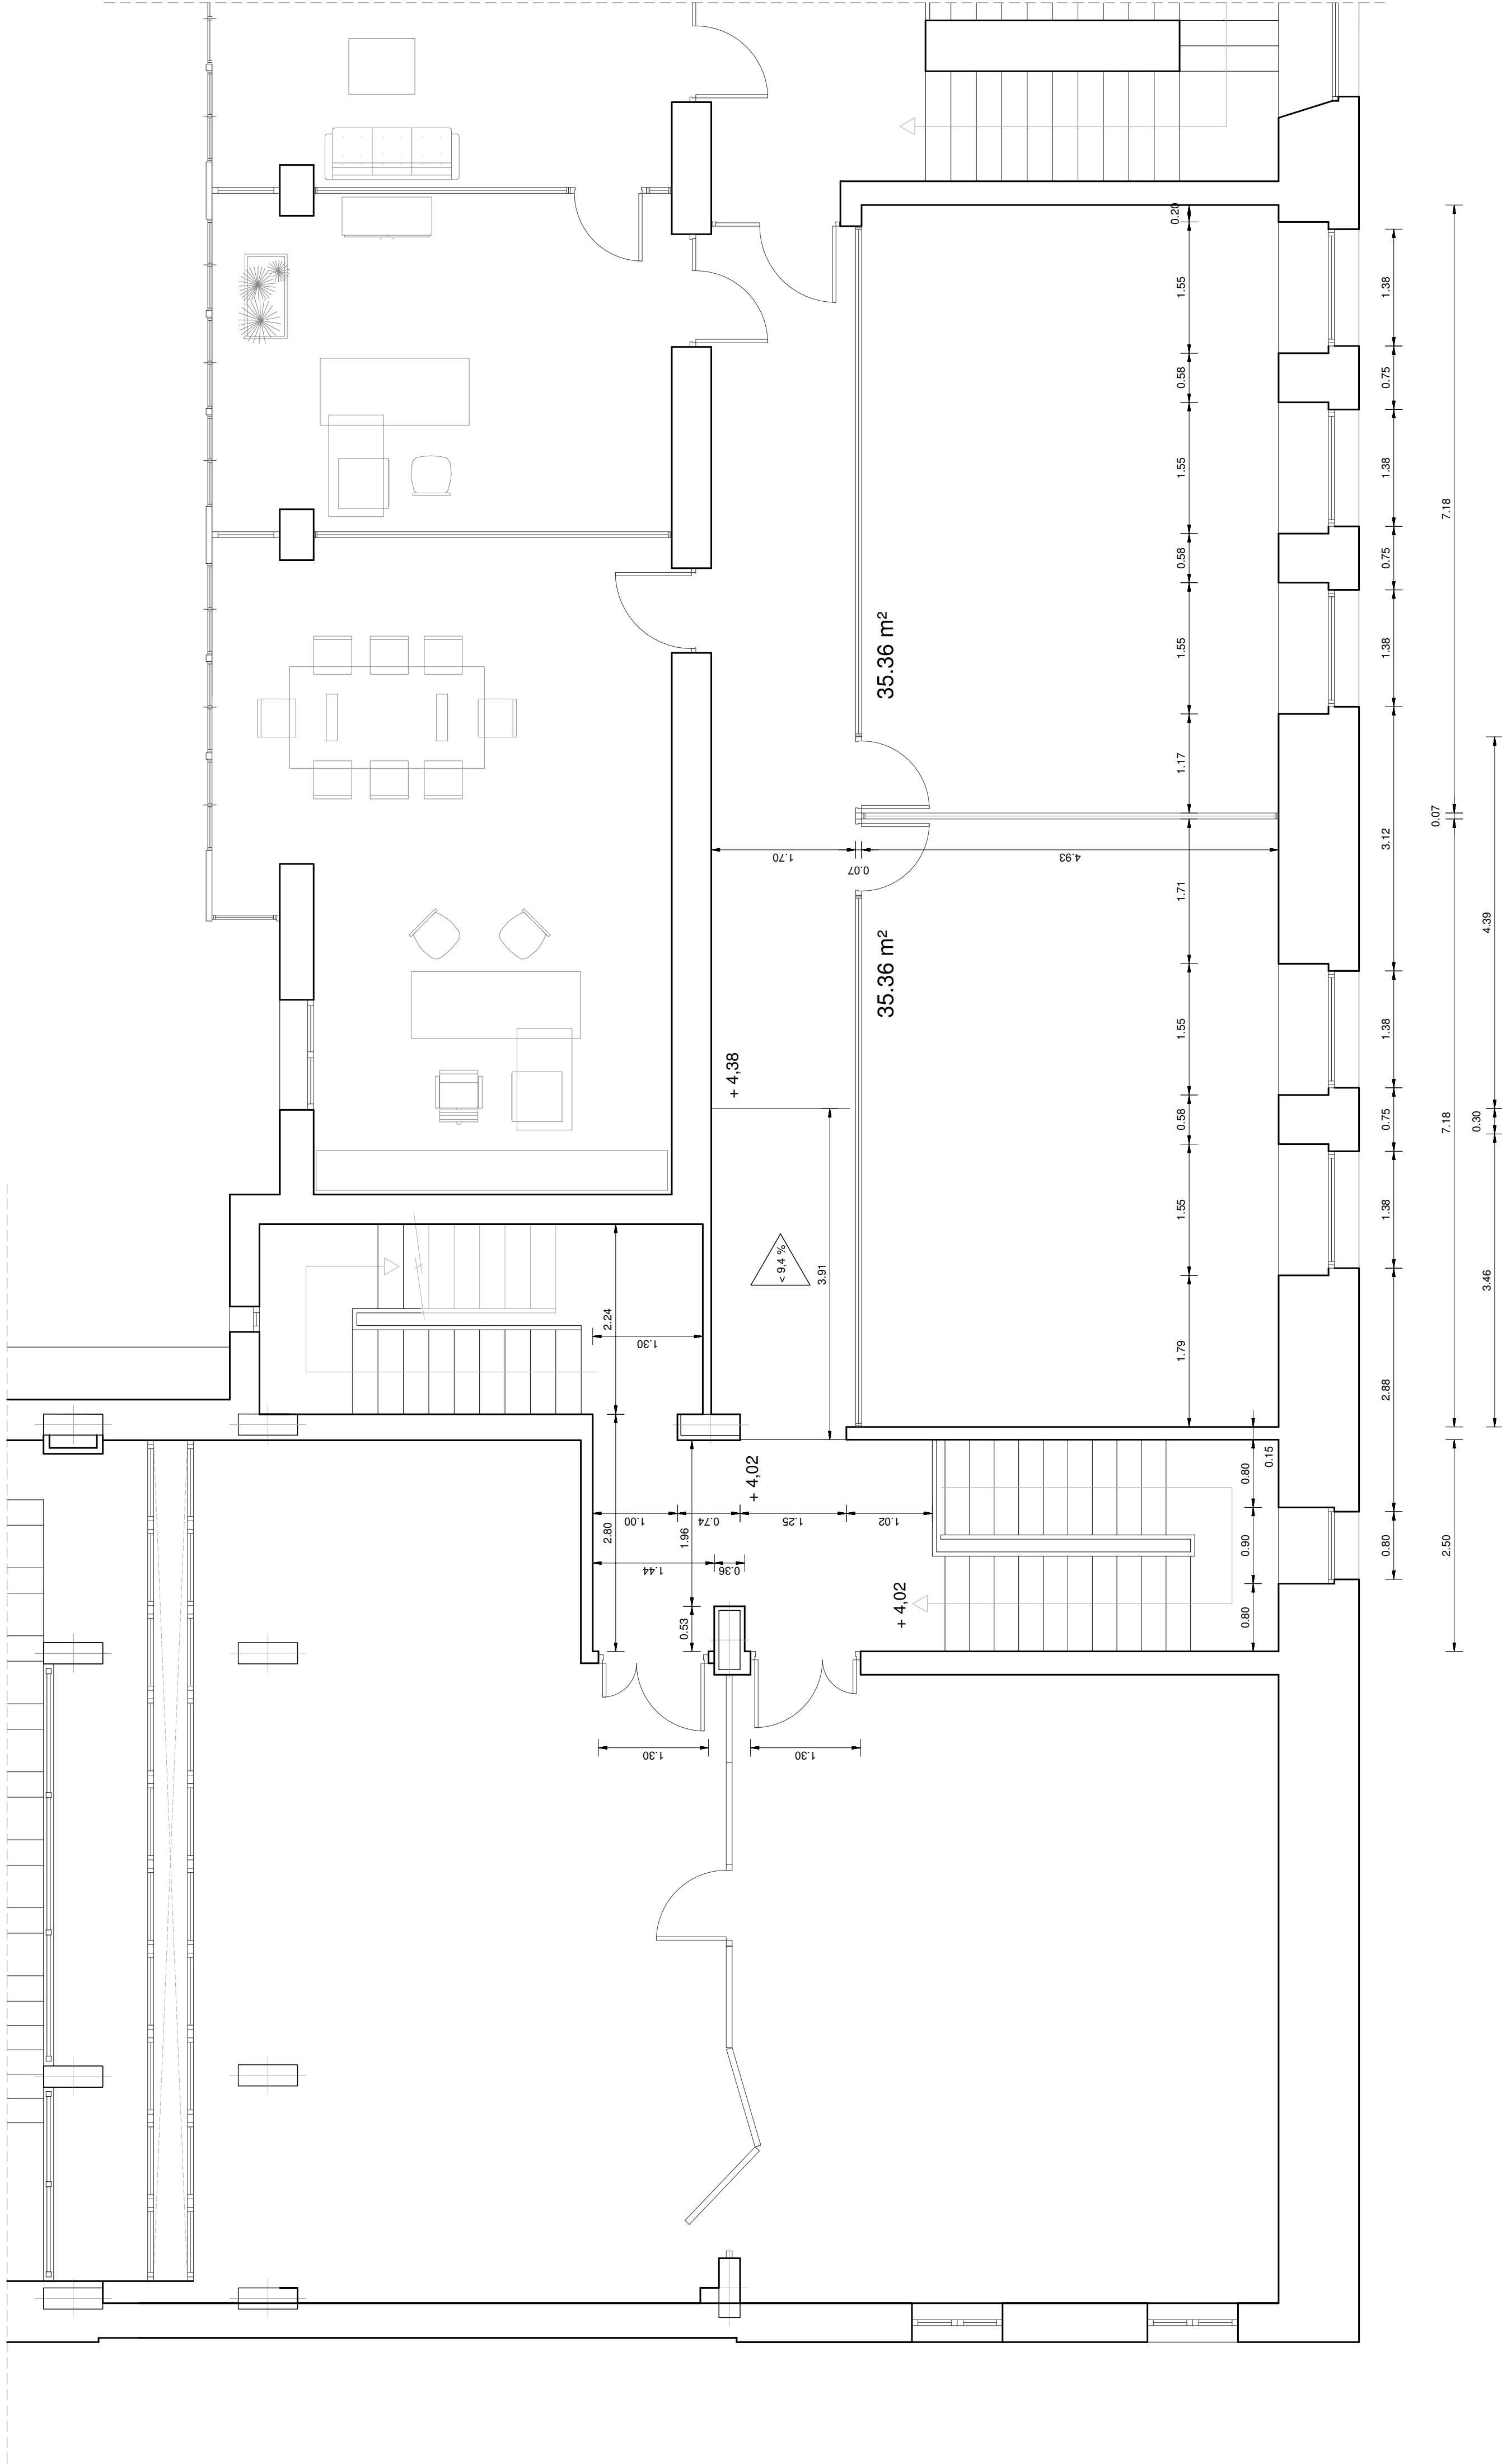

01.- Cornisa de sillares labrados existente. 02.- Muro de mampostería existente. 03.- Mampuestos de dintel, se extraerán los existentes, se carentarán en su cara inferior con acabado en corte de sierra y se cajarán para su colocación en la posición original. 04.- Muro de mampostería existente. 05.- Mampuestos de dintel, se extraerán los existentes, se carentarán en su cara inferior con acabado en corte de sierra y se cajarán para su colocación en la posición original. 06.- Muro de mampostería existente. 07.- Mampuestos de dintel, se extraerán los existentes, se carentarán en su cara inferior con acabado en corte de sierra y se cajarán para su colocación en la posición original. 08.- Muro de mampostería existente. 09.- Mampuestos de dintel, se extraerán los existentes, se carentarán en su cara inferior con acabado en corte de sierra y se cajarán para su colocación en la posición original. 10.- Muro de mampostería existente. 11.- Mampuestos de dintel, se extraerán los existentes, se carentarán en su cara inferior con acabado en corte de sierra y se cajarán para su colocación en la posición original. 12.- Vidrio doble 6+12+6 con control acústico y térmico. 13.- Formación de abocinado se tallarán los mampuestos existentes sin extraerlos de su actual posición.

PLANTA PRIMERA ESTADO REFORMADO


PLANO	PROYECTO BASICO Y DE EJECUCION DE REHABILITACION DE CUBIERTAS Y ACCESIBILIDAD
10	FACULTAD DE DERECHO Y RECTORADO
	CALLE PUERTA DE LOS ROMEROS Nº 3. 09001 BURGOS.
	PLANO: REFORMADO PLANTA 1ª RECTORADO: COLOCACION DE RAMPA, VENTANAS Y REDISTRIBUCION.
	ESCALA: 1/200 : 1/50
	FECHA: AGOSTO 2016
	ARQUITECTO
	PROPIEDAD
	Maria Escribano Nogueueta
	UNIVERSIDAD DE BURGOS

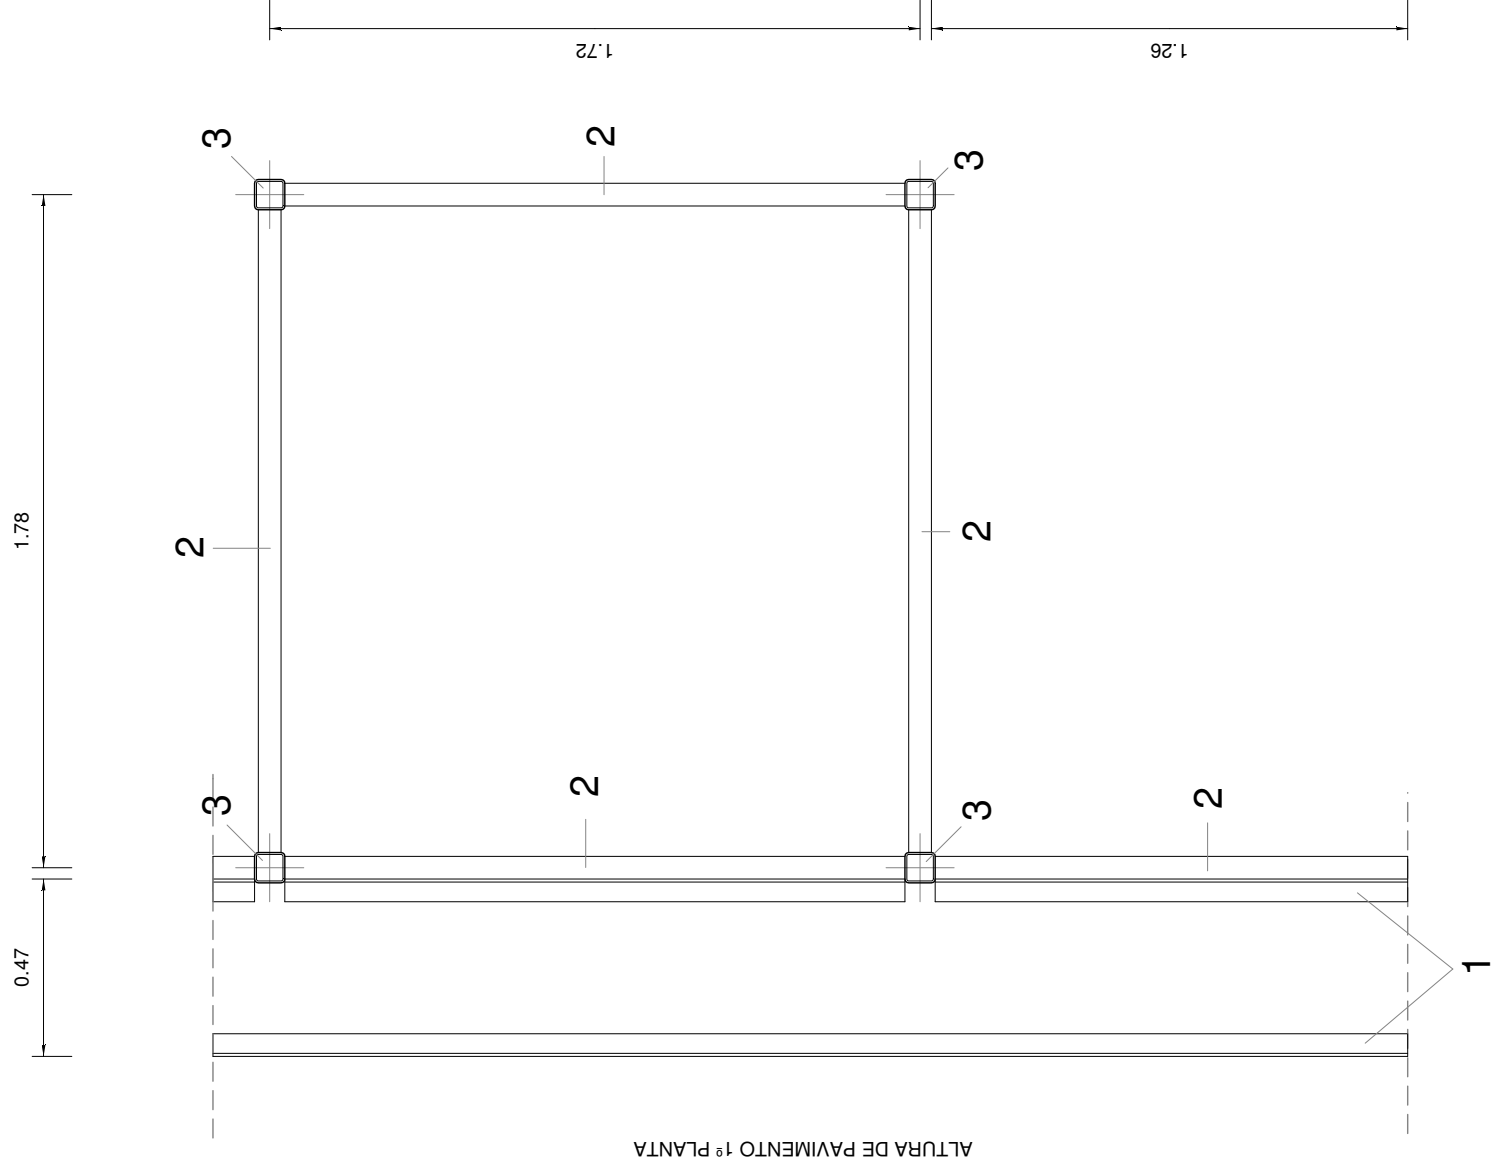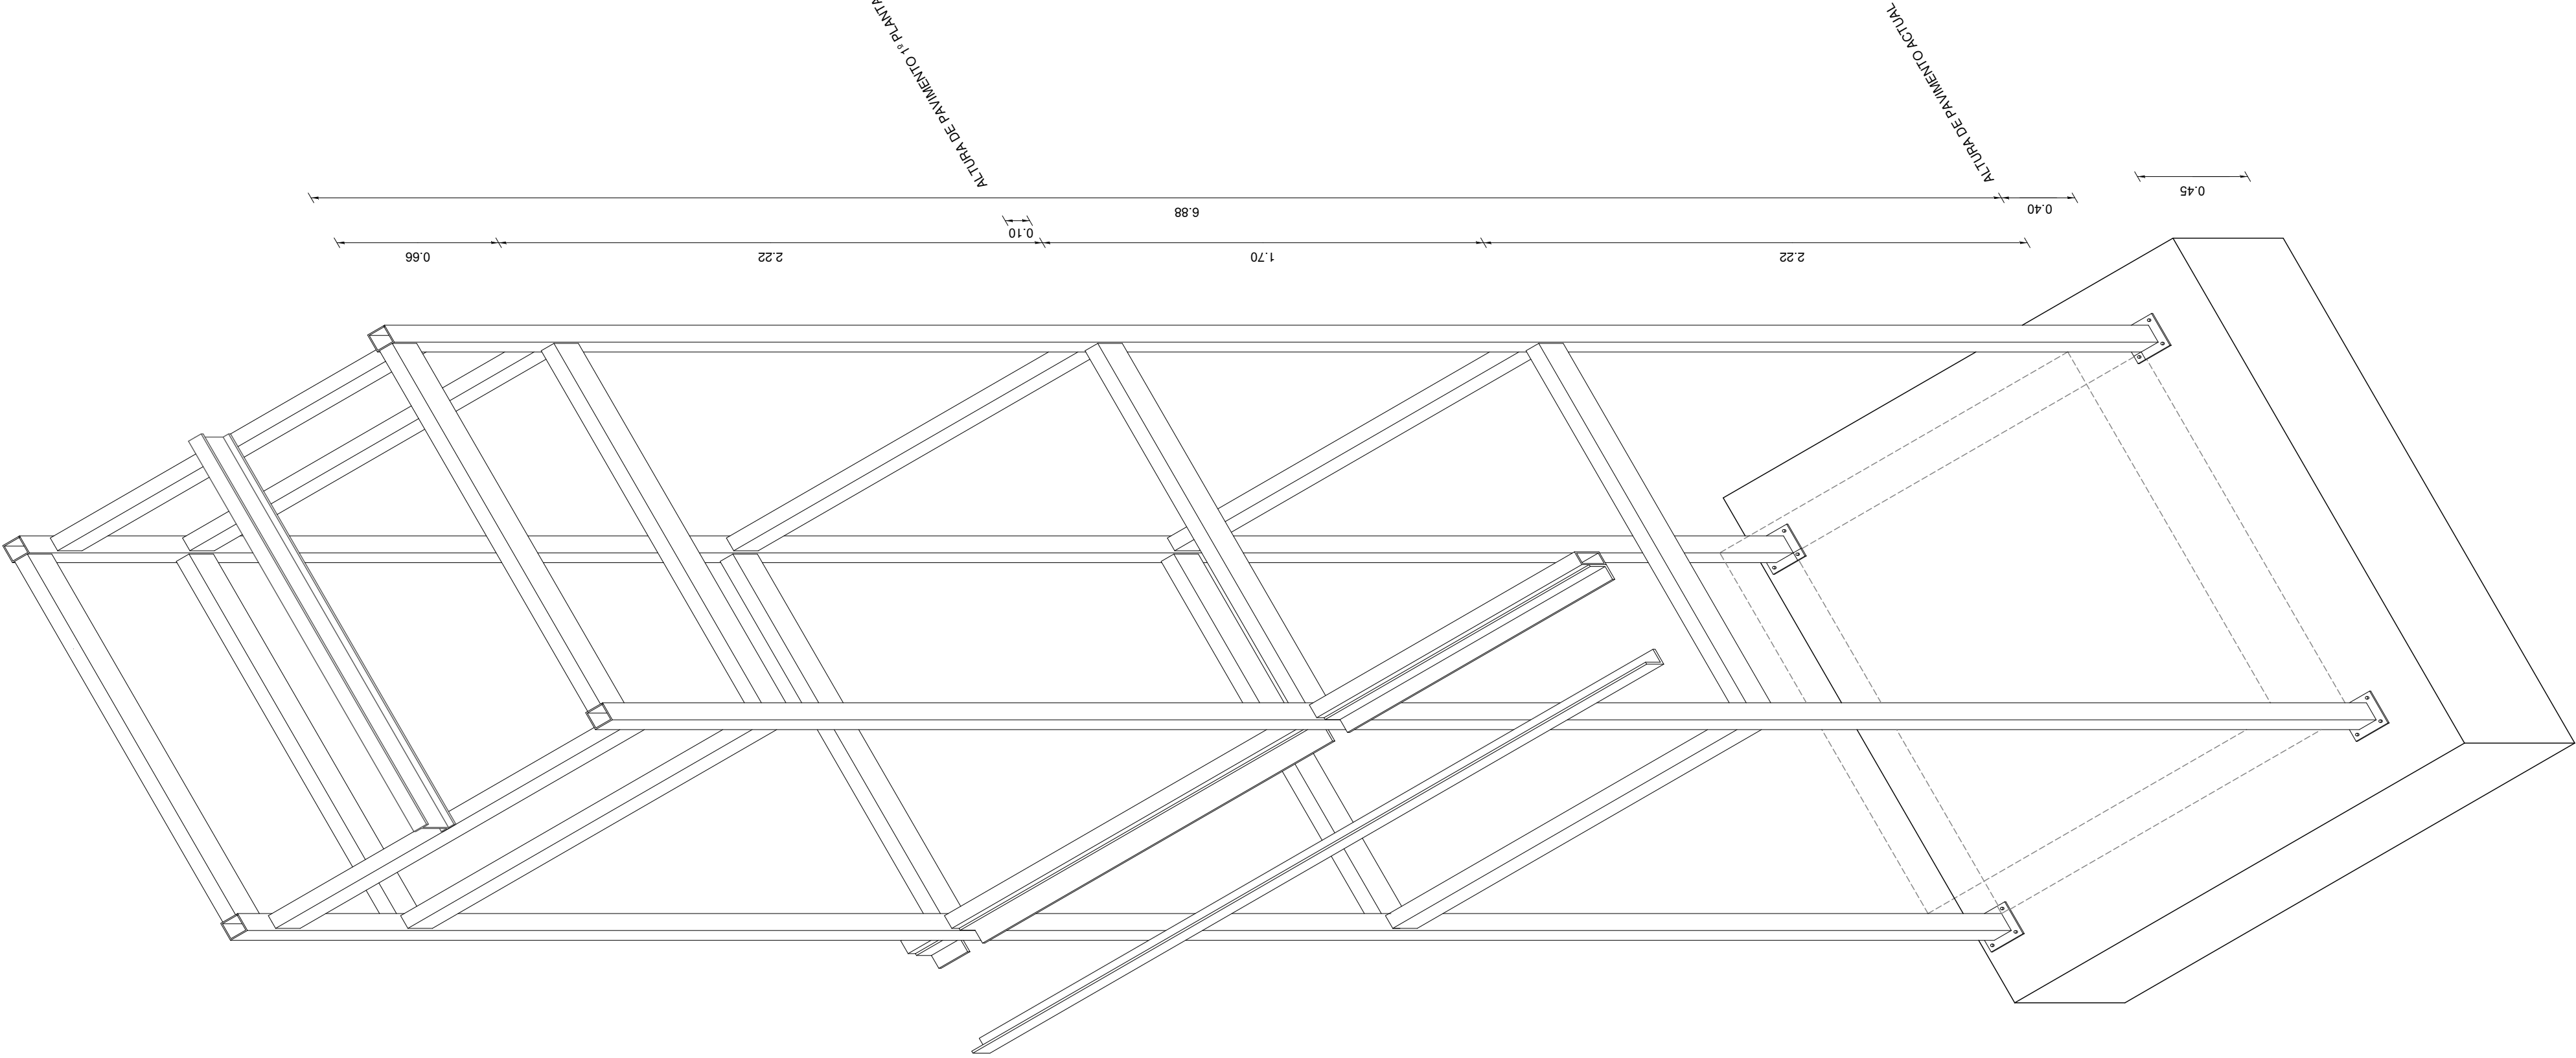

ALTURA DE PAVIMENTO 1ª PLANTA


ALTURA DE PAVIMENTO 1ª PLANTA


Perfiles Acero: S275	
Tipo	DIMENSIONES
1	L 70 x 70 x 5
2	□ 100 x 60 x 5
3	□ 80 x 80 x 5

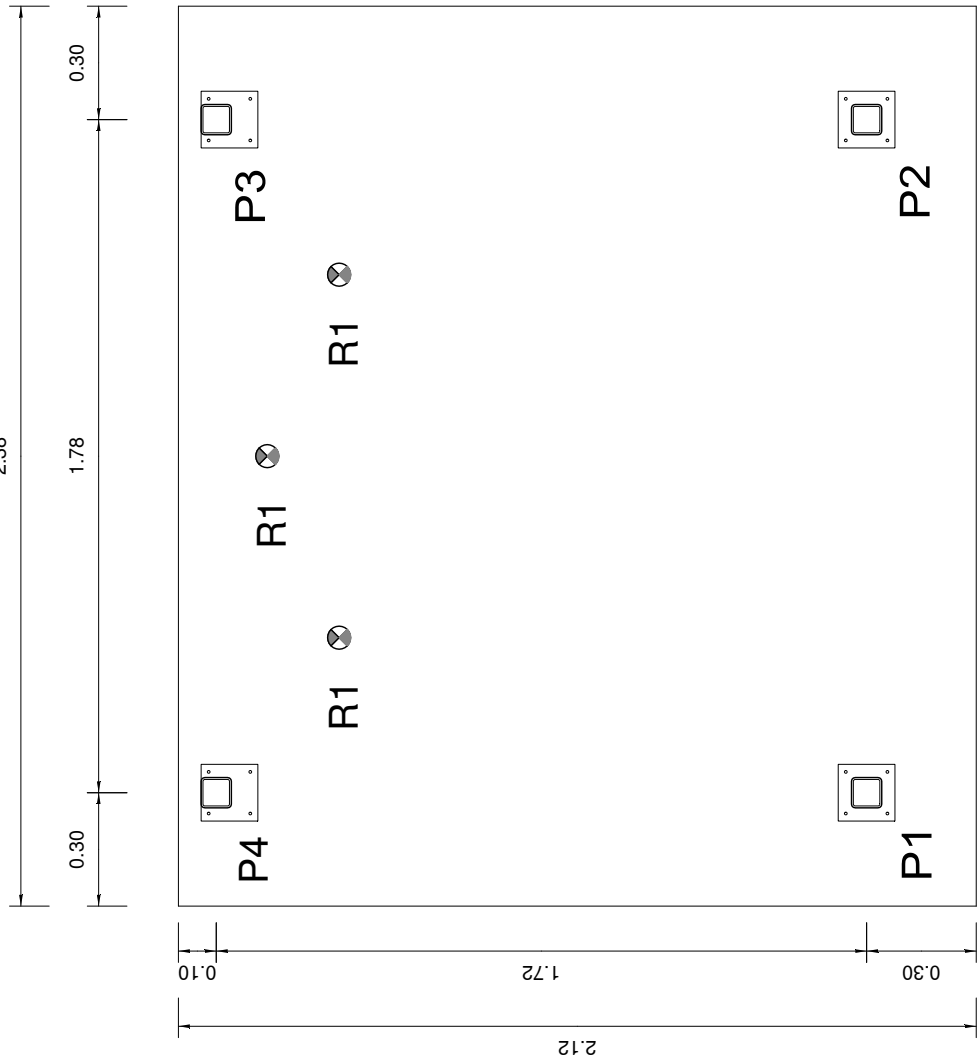

ALTURA DE PAVIMENTO 1ª PLANTA

ARMADURA ZAPATA
DIMENSIONES: 238 x 212 x 45
ARMADO
Sup X: 8Ø12c/25
Sup Y: 9Ø12c/25
Inf X: 8Ø12c/25
Inf Y: 9Ø12c/25
Hormigón: HA-25, Control Estadístico

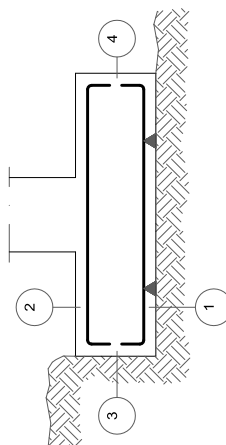Características de los materiales - Zapatas de Cimentación										
Materiales		Hormigón				Control		Acero		
Elemento Zona/Planta	Cimentación	Ejecución (Acciones)	Tipo	Consistencia máx. afido (B-15 cm)	Tamaño máx. afido 3040 mm	Exposición Ambiente	Características		Control	Características
							Recubrimiento nominal	Recubrimiento nominal sobre el terreno		
			HA-25						Nivel Control	Coef. Ponde.
									Normal	γ c=1-150 γ a=1-150
									Normal	γ c=1-15 γ a=1-15
Notas										
Adaptado a la Instrucción EHE										
Recubrimientos nominales										
										
1a.- Recubrimiento inferior contacto terreno ≥ 8 cm. 1b.- Recubrimiento con hormigón de grava 4 cm. 2.- Recubrimiento superior libre 4/5 cm. 3.- Recubrimiento lateral contacto terreno ≥ 8 cm. 4.- Recubrimiento lateral libre 4/5 cm.										
Datos geotécnicos										
- Tensión admisible del terreno considerada =1.00kg/cm2										

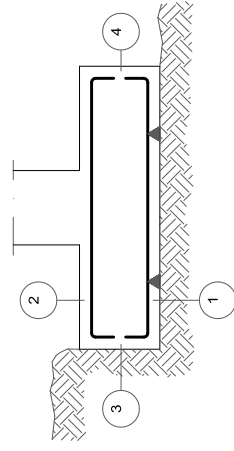

- 1.- Recubrimiento inferior contacto terreno ≥ 8 cm.
- 1b.- Recubrimiento con hormigón de grava 4 cm.
- 2.- Recubrimiento superior libre 4.5 cm.
- 3.- Recubrimiento lateral contacto terreno ≥ 8 cm.
- 4.- Recubrimiento lateral libre 4.5 cm.

Sistema de anclaje para placas de apoyo convencionales.

