


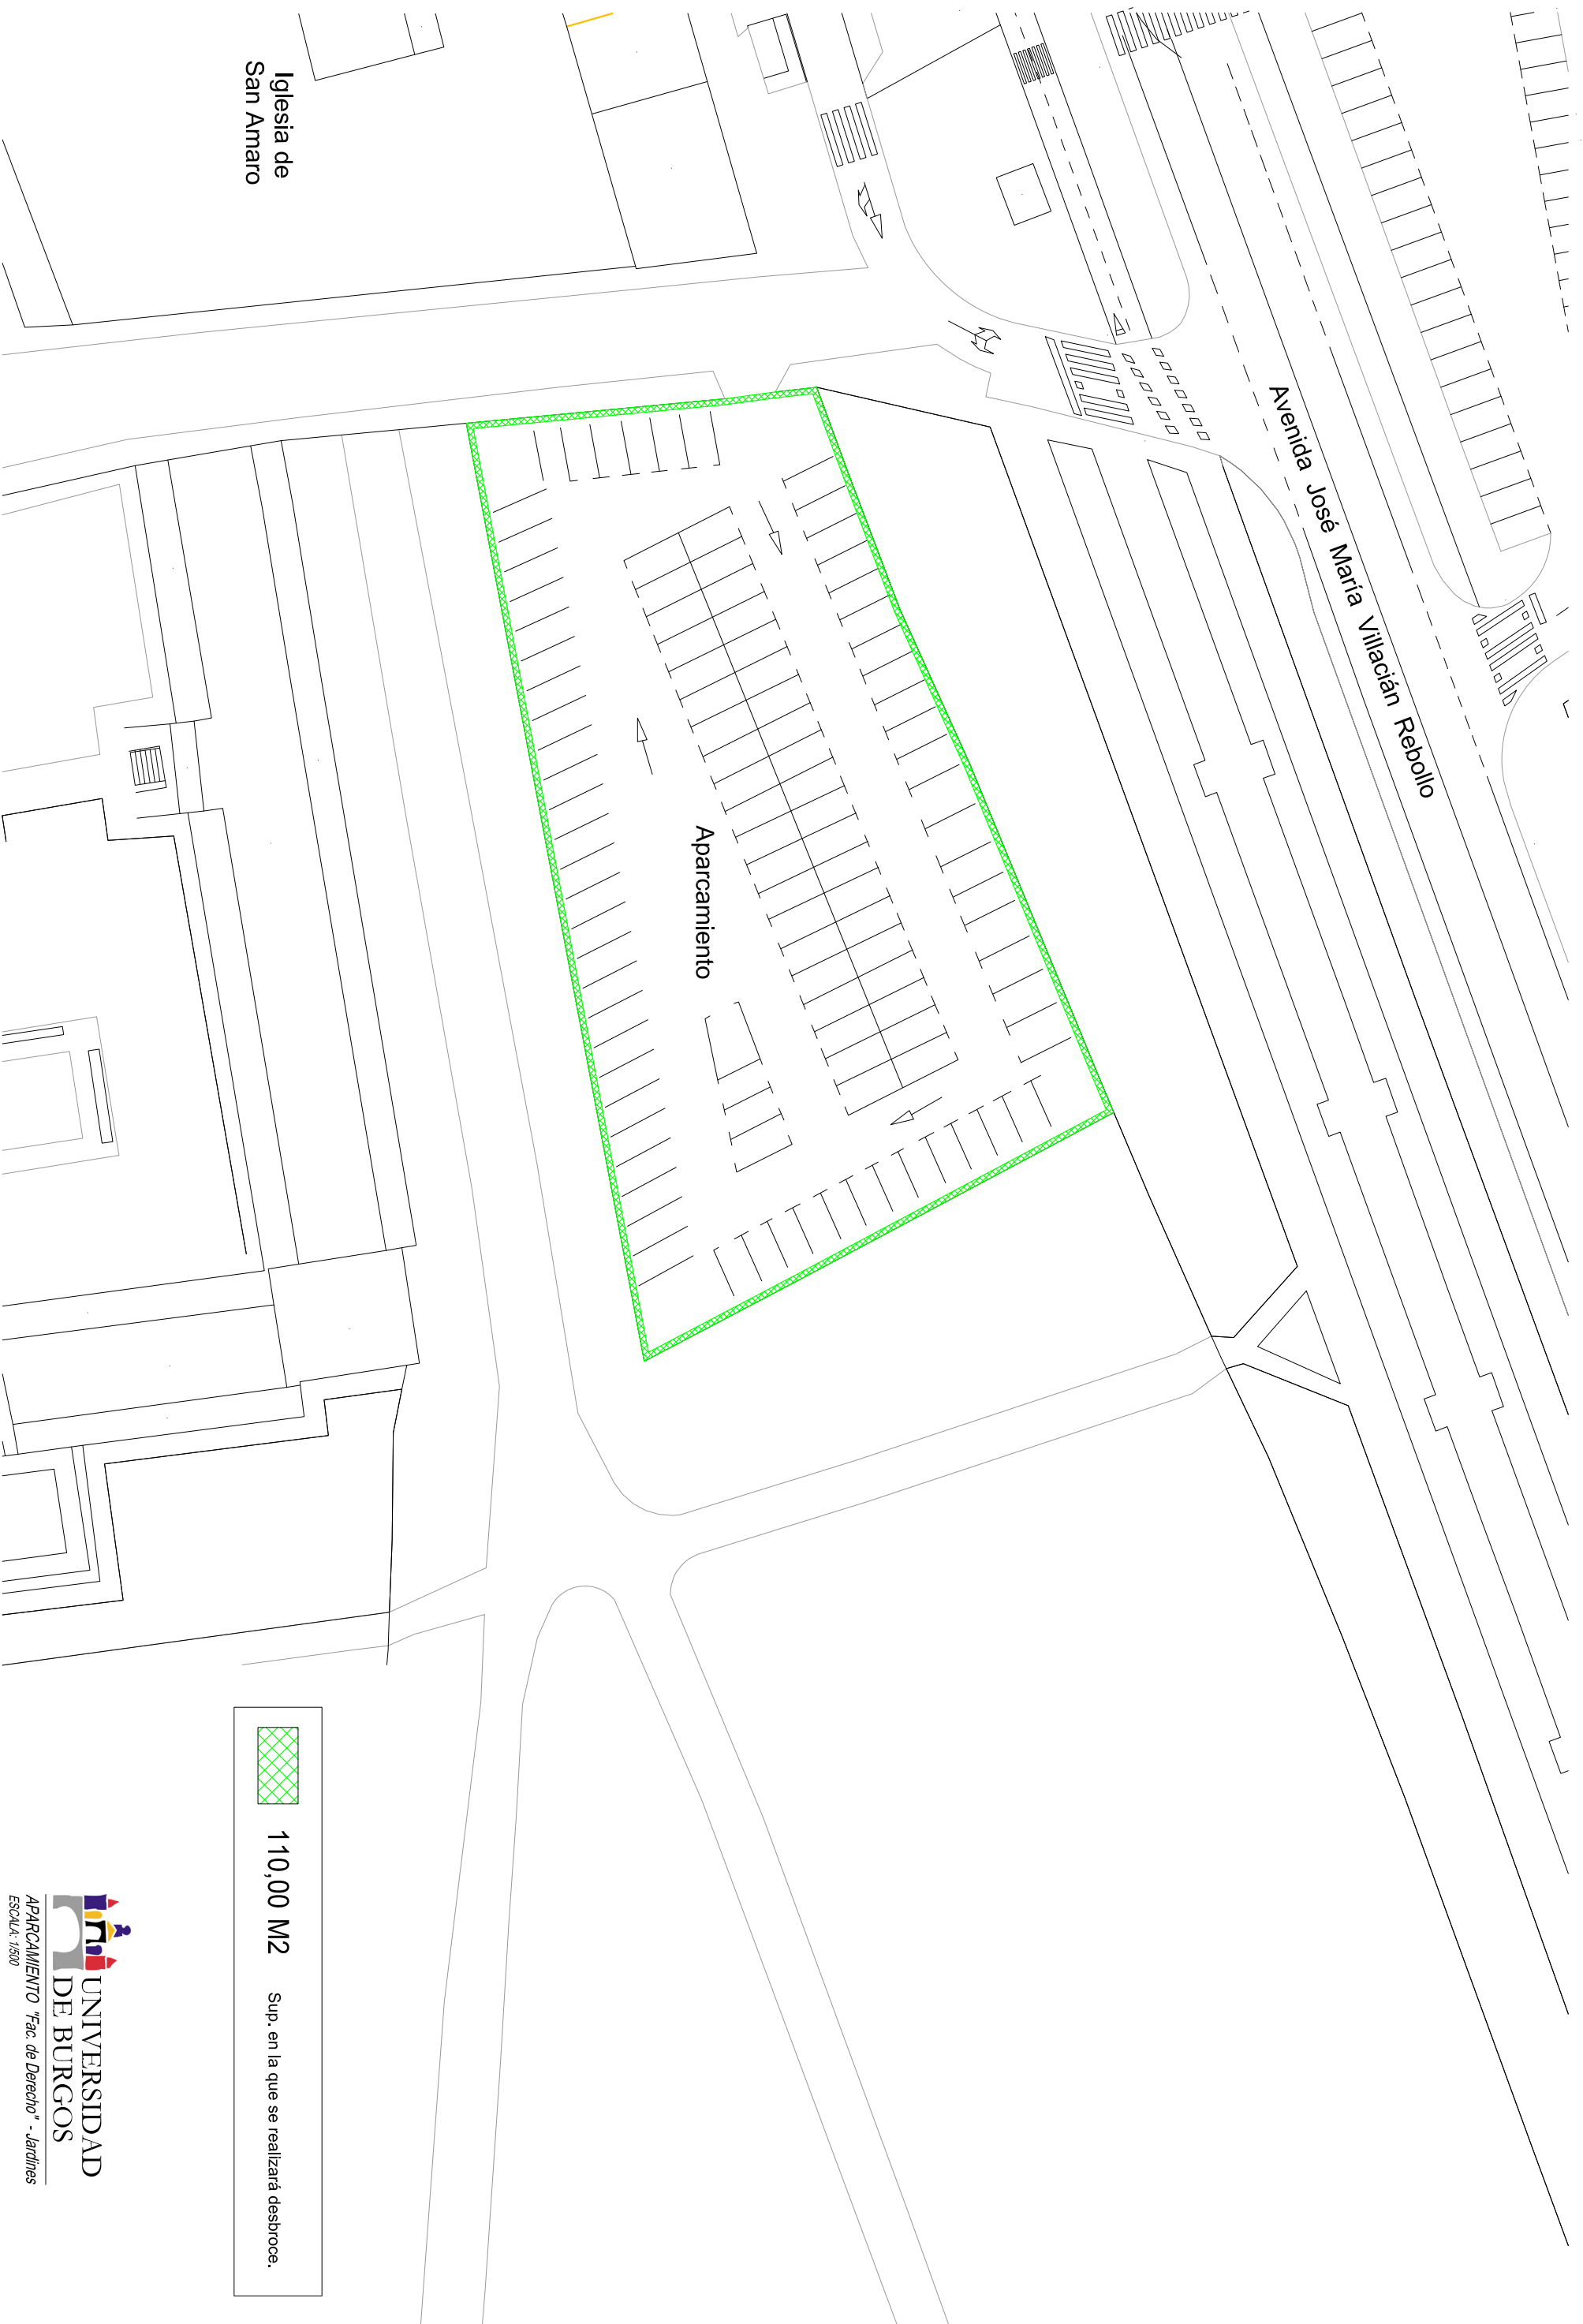

 110,00 M2 Sup. en la que se realizará desbroce.