


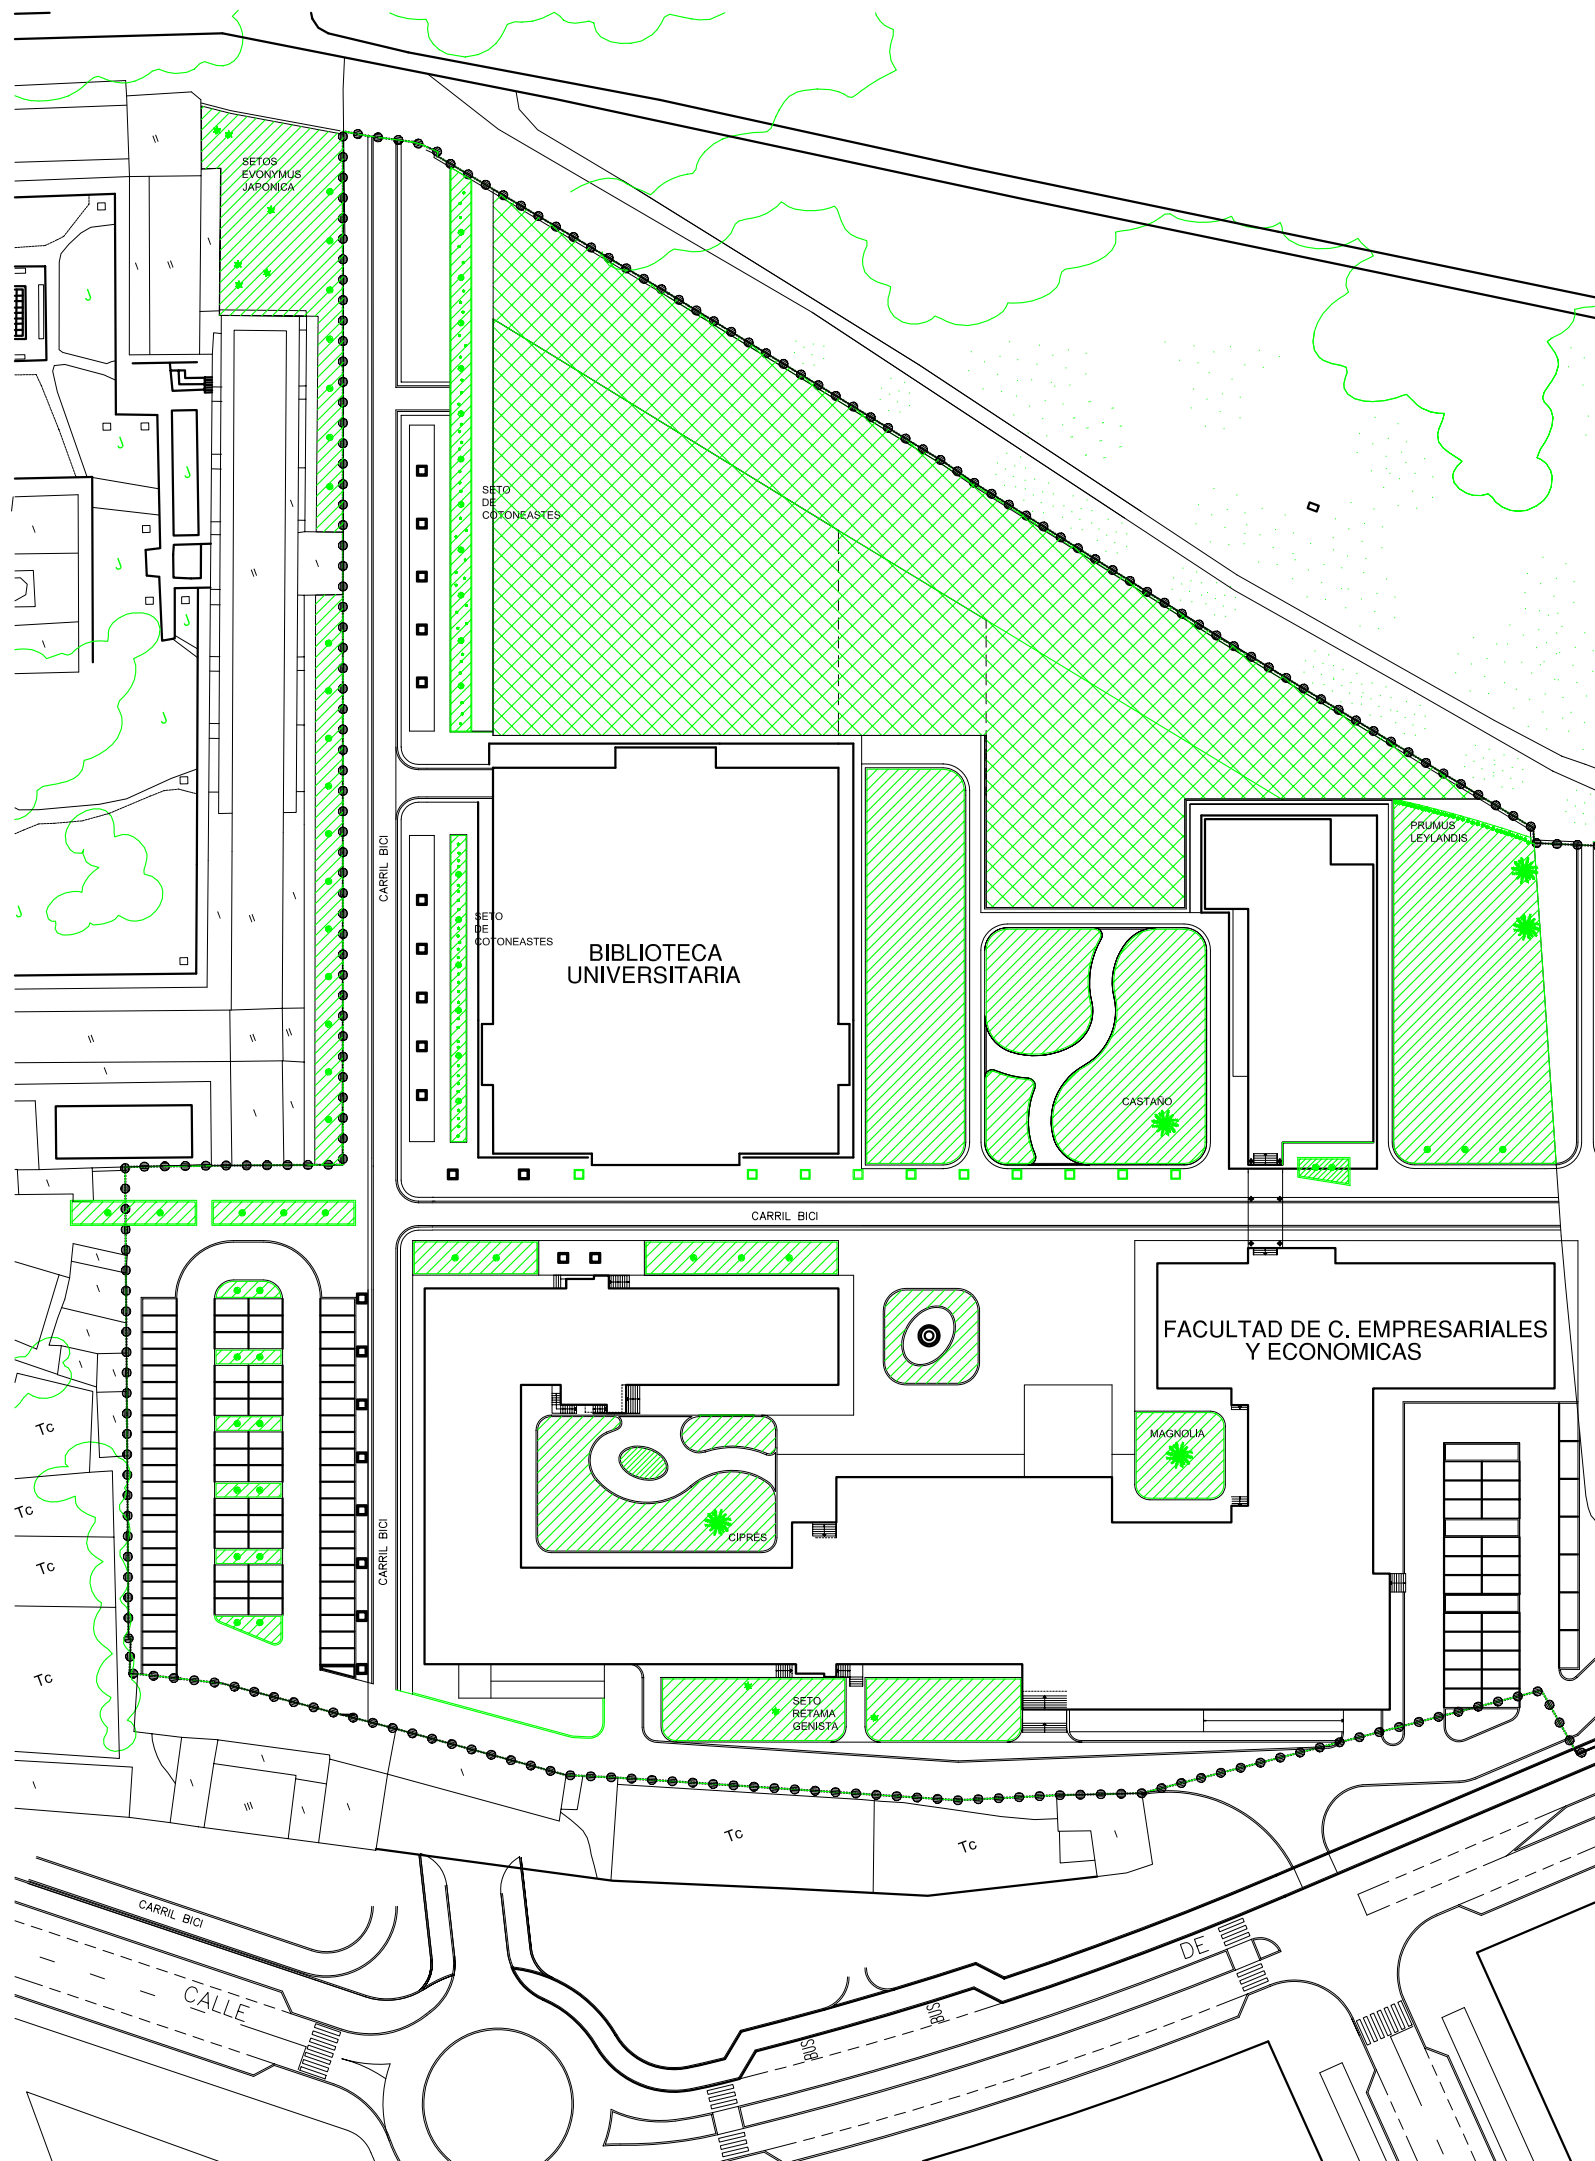

	Superficie ajardinada con riego automatico (4.787,81m2)
	Superficie ajardinada en la que se realizará solamente siega de desbroce (5.145,56m2)

	ALCORQUE CON TILO 32 Unidades * 1 m2 = 32 m2
	ÁRBOLES VARIOS
	TILO
	ABEDUL
	ARBUSTOS VARIOS