


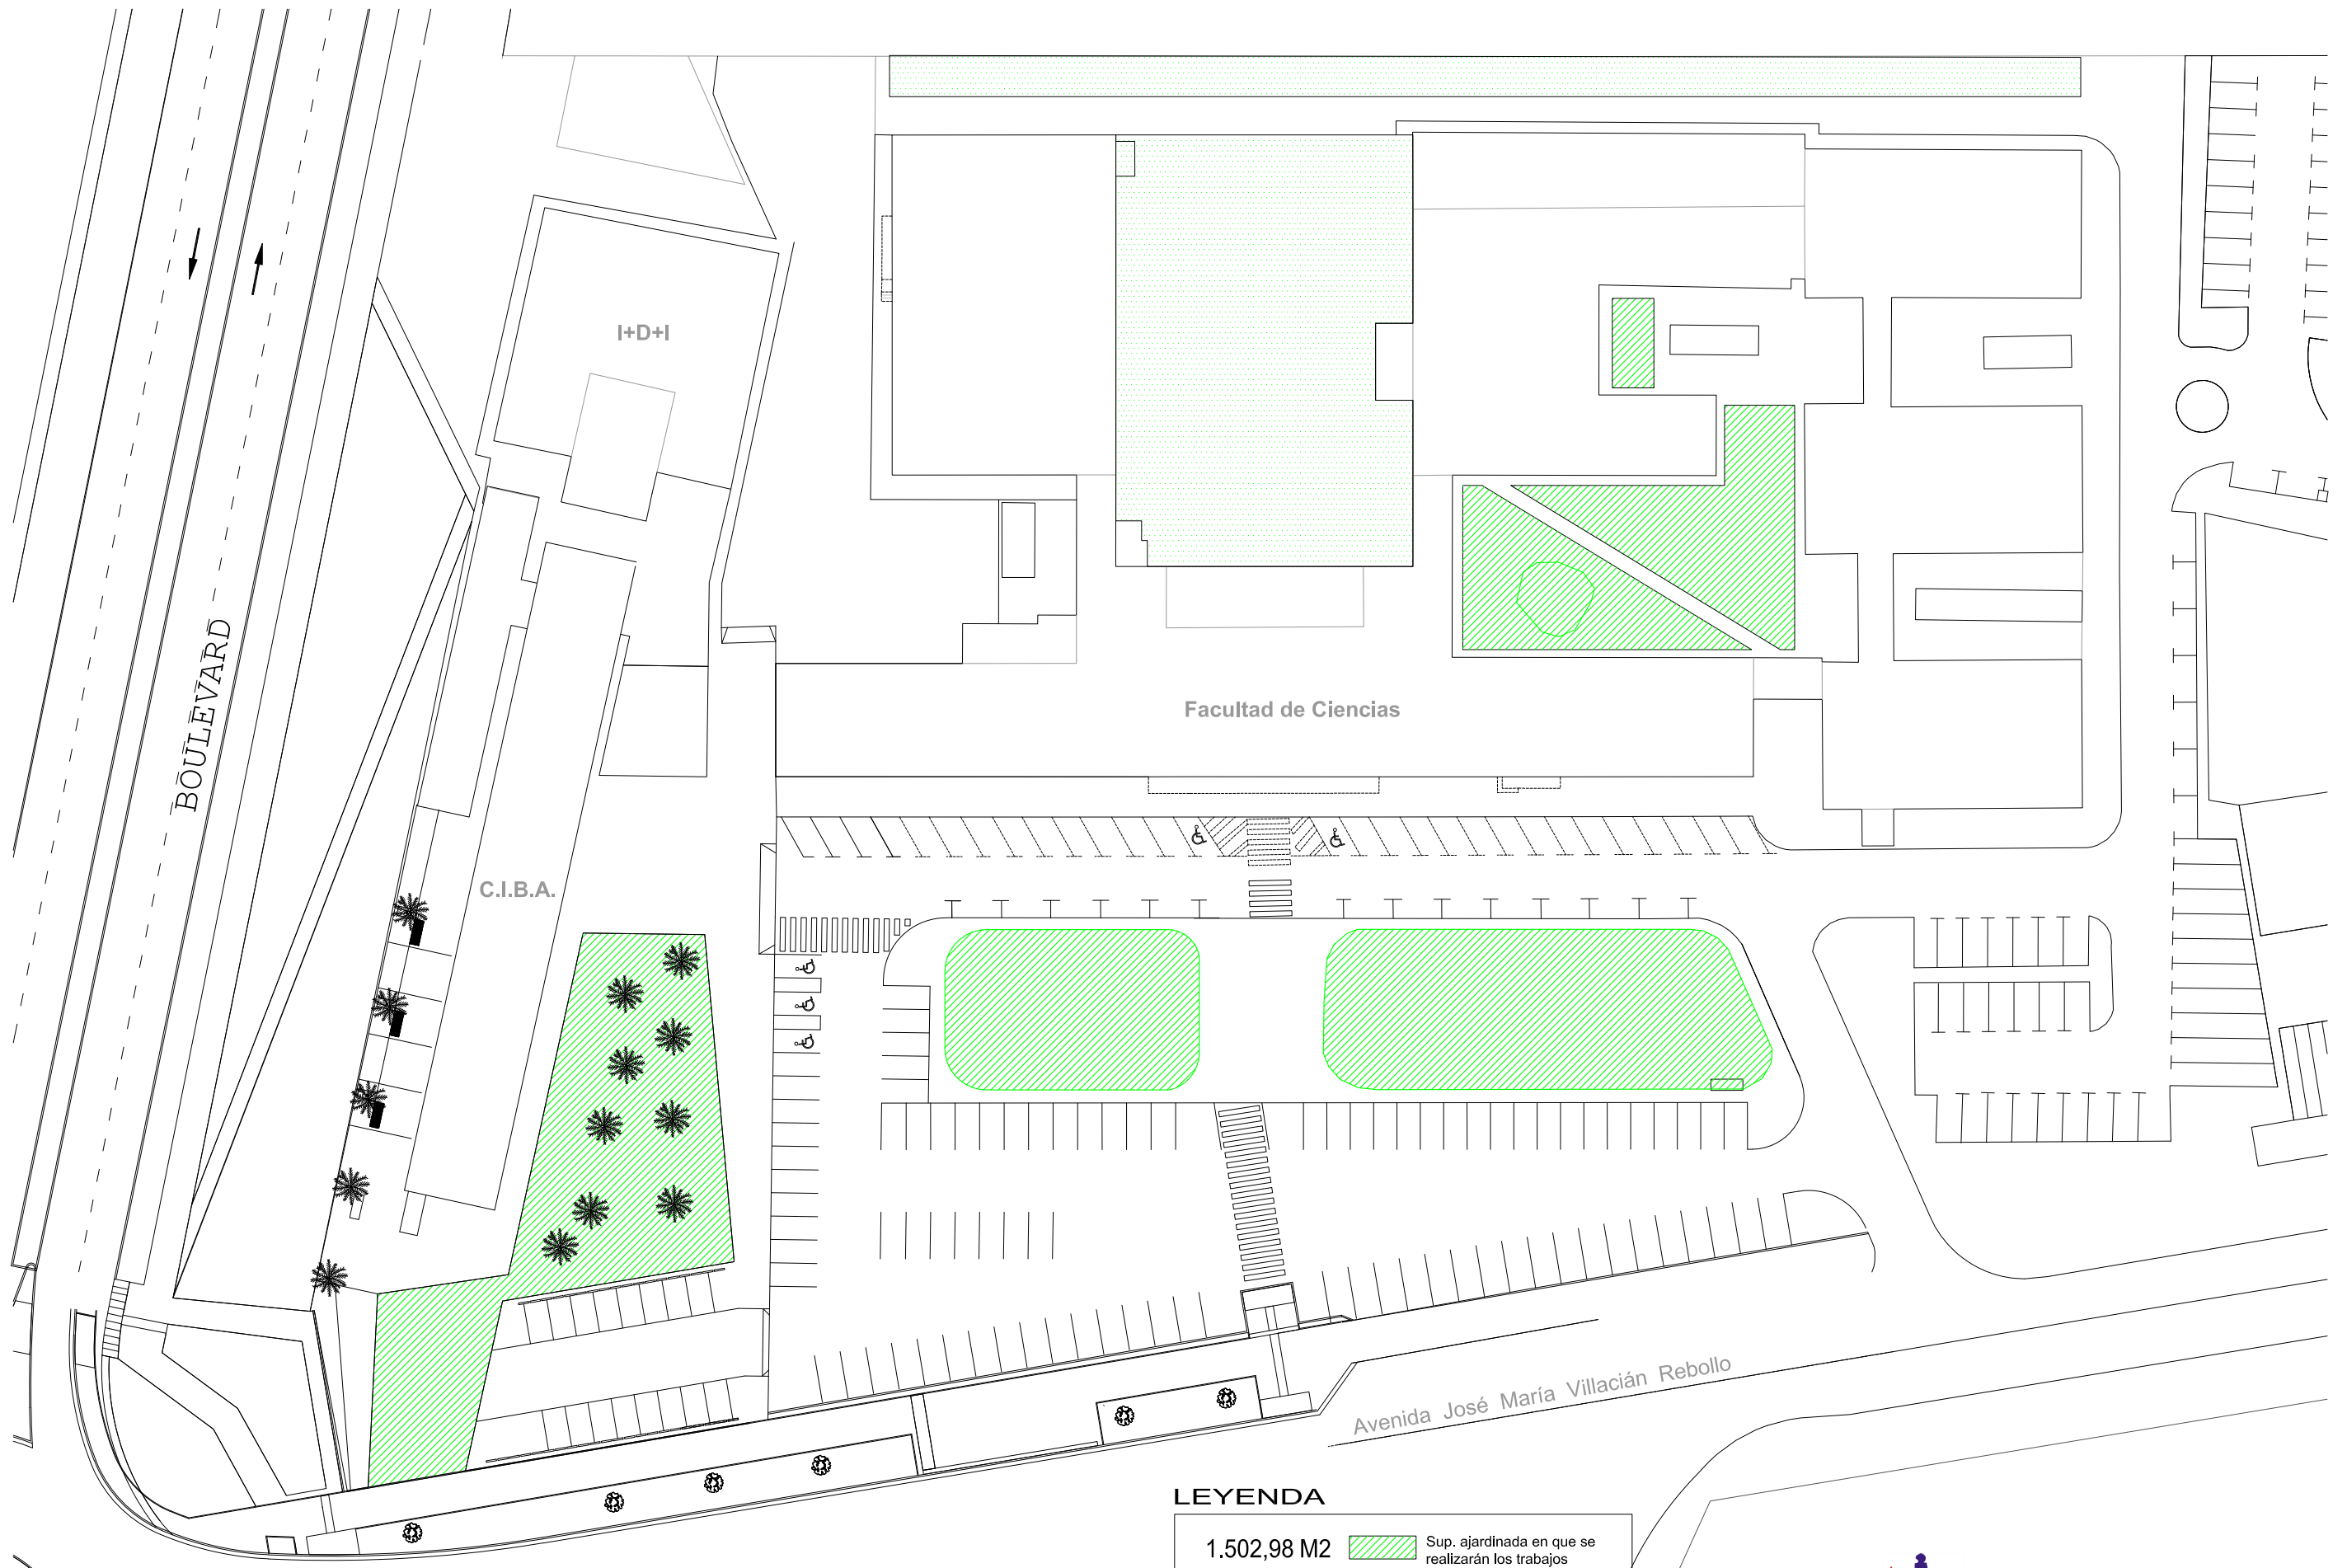

LEYENDA

1.502,98 M2



Sup. ajardinada en que se realizarán los trabajos descritos el el pliego de condiciones técnicas generales.

4.185,90 M2



Sup. en la que se realizará desbroce dos veces al año.