



Código de verificación : 3d33ec22d253d214

Para la verificación del siguiente código podrá conectarse a la siguiente dirección
<http://contratacion.ubu.es/licitacion/verificadorCopiaAutentica.do?codigoVerificacion=3d33ec22d253d214>



**EQUIPAMIENTO DE AULAS DE INFORMÁTICA EN
ESCUELA POLITÉCNICA SUPERIOR EDIFICIO A.
CAMPUS RÍO VENA.**

UNIVERSIDAD DE BURGOS

Avda. Cantabria, s/n. 09006 Burgos

Bernardo López Ureta
ARQUITECTO TÉCNICO

Marzo de 2019

Firmado por: BERNARDO LÓPEZ URETA
Fecha: 20-03-2019 13:42:21

Firmado por: BERNARDO LÓPEZ URETA
Fecha: 20-03-2019 13:42:54

Firmado por: BERNARDO LÓPEZ URETA
Fecha: 20-03-2019 13:43:14

Firmado por: BERNARDO LÓPEZ URETA
Fecha: 20-03-2019 13:43:37

Este documento es Copia Auténtica según el artículo 27 de la Ley 39/2015, de 2 de Octubre. Su autenticidad puede ser comprobada en la dirección <http://contratacion.ubu.es/licitacion/verificadorCopiaAutentica.do>



Código de verificación : 3d33ec22d253d214

Para la verificación del siguiente código podrá conectarse a la siguiente dirección
<http://contratacion.ubu.es/licitacion/verificadorCopiaAutentica.do?codigoVerificacion=3d33ec22d253d214>



UNIVERSIDAD DE BURGOS

OFICINA TÉCNICA

MEMORIA

EQUIPAMIENTO DE AULAS DE INFORMÁTICA EN EPS A. CAMPUS RÍO VENA. UNIVERSIDAD DE BURGOS
Avda. Cantabria, s/n. 09006 Burgos
Bernardo López Ureta. ARQUITECTO TÉCNICO

- 2 -

Firmado por: BERNARDO LÓPEZ URETA
Fecha: 20-03-2019 13:42:21

Firmado por: BERNARDO LÓPEZ URETA
Fecha: 20-03-2019 13:42:54

Firmado por: BERNARDO LÓPEZ URETA
Fecha: 20-03-2019 13:43:14

Firmado por: BERNARDO LÓPEZ URETA
Fecha: 20-03-2019 13:43:37

Este documento es Copia Auténtica según el artículo 27 de la Ley 39/2015, de 2 de Octubre. Su autenticidad puede ser comprobada en la dirección <http://contratacion.ubu.es/licitacion/verificadorCopiaAutentica.do>



UNIVERSIDAD DE BURGOS

OFICINA TÉCNICA

MEMORIA

La Universidad de Burgos a través del **Vicerrectorado de Planificación, Servicios y Sostenibilidad**, es quien requiere la realización del **EQUIPAMIENTO DE AULAS DE INFORMÁTICA DE 4ª PLANTA EN ESCUELA POLITÉCNICA SUPERIOR, EDIFICIO A, CAMPUS RÍO VENA** Avda. Cantabria, s/n. 09006 Burgos.

1. OBJETO DEL EQUIPAMIENTO

La Universidad de Burgos está realizando obras de acondicionamiento de nuevos espacios en la **Escuela Politécnica Superior, Edificio A**, donde se ubicarán tres nuevas aulas de informática, en la 4ª planta del edificio A1.

El objeto del proyecto es el equipamiento de estas tres aulas de informática, cuya ocupación será de 24, 54 y 40 alumnos, más el espacio destinado al profesor. En total 118 alumnos entre los nuevos espacios habilitados.

2. JUSTIFICACIÓN

Debido a la necesidad de aulas de informática, para ocupación total de 118 alumnos, requiere el acondicionamiento de espacios conforme a las exigencias, para dotar al Campus de tres nuevas aulas de informática, en la planta cuarta, con lo que atendemos a las necesidades solicitadas.

3. PROYECTO DE EQUIPAMIENTO

Para el lote del presupuesto será imprescindible la presentación de un proyecto donde se incluirá el equipamiento de las instalaciones señaladas. Ajustándose, la distribución del mobiliario e instalaciones, a las necesidades de cada una de las aulas.

Las medidas que se indican en el presupuesto son aproximadas, debiendo el licitador ajustarse en lo posible a las mismas.

El proyecto deberá contar con los siguientes documentos:

- Memoria descriptiva** de todos y cada uno de los elementos ofertados.
- Mediciones** de todos los elementos incluidos en la propuesta para cada uno de los locales ofertados, debiéndose hacer referencia a la situación en los planos.
- Planos** de distribución.

EQUIPAMIENTO DE AULAS DE INFORMÁTICA EN EPS A. CAMPUS RÍO VENA. UNIVERSIDAD DE BURGOS
Avda. Cantabria, s/n. 09006 Burgos
Bernardo López Ureta. ARQUITECTO TÉCNICO

- 3 -



Código de verificación : 3d33ec22d253d214



UNIVERSIDAD DE BURGOS

OFICINA TÉCNICA

- d) **Precio unitario** de cada uno de los elementos, a incluir en la oferta económica exclusivamente.

Se presentarán además fotografías y muestras del material ofertado. En caso de presentar catálogos generales deberá quedar claramente especificado el material propuesto para tener en cuenta la oferta.

La falta de presentación de alguno de los documentos anteriormente reseñados será causa para no tener en cuenta la valoración técnica de la oferta.

La empresa adjudicataria deberá asumir los costes que puedan surgir como consecuencia de la completa y correcta instalación del material ofertado.

4. CONDICIONES DE LOS MATERIALES

Las condiciones de cada uno de los materiales, se especifica en el presupuesto y pliego de condiciones que se adjunta, entendiéndose como especificaciones de calidad mínimas para tener en cuenta la oferta.

El adjudicatario realizará su instalación, así como de la puesta en servicio de la instalación, proporcionando las instrucciones del personal operador el servicio técnico oficial del fabricante o importador.

Toda instalación necesaria, desde el punto de suministro existente, correrá por cuenta del adjudicatario, incluso el trabajo de peonaje para el movimiento y colocación de las máquinas, así como el servicio de grúa, andamiaje e iluminación, si fuese necesario.

Así mismo será por cuenta del adjudicatario, los permisos, proyectos, dirección y tramitaciones oficiales si fuese necesario.

5. ENTREGA E INSTALACIÓN

El plazo de entrega e instalación se fija en **30 días** para este lote.

Para el comienzo de la instalación el adjudicatario elaborará un plano definitivo con las medidas reales del aula y el equipamiento ofertado.

Antes de la instalación será aprobado por el Técnico designado al efecto por el Órgano de Contratación. Este Técnico fijará las normas a seguir en todo el proceso.

EQUIPAMIENTO DE AULAS DE INFORMÁTICA EN EPS A. CAMPUS RÍO VENA. UNIVERSIDAD DE BURGOS
Avda. Cantabria, s/n. 09006 Burgos
Bernardo López Ureta. ARQUITECTO TÉCNICO

- 4 -



Código de verificación : 3d33ec22d253d214

Para la verificación del siguiente código podrá conectarse a la siguiente dirección
<http://contratacion.ubu.es/licitacion/verificadorCopiaAutentica.do?codigoVerificacion=3d33ec22d253d214>



UNIVERSIDAD DE BURGOS

OFICINA TÉCNICA

6. RESUMEN DEL PRESUPUESTO

<u>Lotes</u>	<u>Importes en euros</u>
LOTE 1. AULAS	32.067,93 €

Suma el presente presupuesto la cantidad de: **TREINTA Y DOS MIL SESENTA Y SIETE EUROS, CON NOVENTA Y TRES CÉNTIMOS (32.067,93- €)**, IVA excluido.

Burgos, a 20 de marzo de 2019

EL ARQUITECTO TÉCNICO

Fdo.: Bernardo López Ureta

EQUIPAMIENTO DE AULAS DE INFORMÁTICA EN EPS A. CAMPUS RÍO VENA. UNIVERSIDAD DE BURGOS
Avda. Cantabria, s/n. 09006 Burgos
Bernardo López Ureta. ARQUITECTO TÉCNICO

- 5 -



Código de verificación : 3d33ec22d253d214

Para la verificación del siguiente código podrá conectarse a la siguiente dirección
<http://contratacion.ubu.es/licitacion/verificadorCopiaAutentica.do?codigoVerificacion=3d33ec22d253d214>



Código de verificación : 3d33ec22d253d214

Para la verificación del siguiente código podrá conectarse a la siguiente dirección
<http://contratacion.ubu.es/licitacion/verificadorCopiaAutentica.do?codigoVerificacion=3d33ec22d253d214>



UNIVERSIDAD DE BURGOS

OFICINA TÉCNICA

PRESUPUESTO

EQUIPAMIENTO DE AULAS DE INFORMÁTICA EN EPS A. CAMPUS RÍO VENA. UNIVERSIDAD DE BURGOS

Avda. Cantabria, s/n. 09006 Burgos

Bernardo López Ureta. ARQUITECTO TÉCNICO

- 6 -

Firmado por: BERNARDO LÓPEZ URETA
Fecha: 20-03-2019 13:42:21

Firmado por: BERNARDO LÓPEZ URETA
Fecha: 20-03-2019 13:42:54

Firmado por: BERNARDO LÓPEZ URETA
Fecha: 20-03-2019 13:43:14

Firmado por: BERNARDO LÓPEZ URETA
Fecha: 20-03-2019 13:43:37

Este documento es Copia Auténtica según el artículo 27 de la Ley 39/2015, de 2 de Octubre. Su autenticidad puede ser comprobada en la dirección <http://contratacion.ubu.es/licitacion/verificadorCopiaAutentica.do>

	EQUIPAMIENTO AULAS INFORMÁTICA EPS A - 4ª PLANTA
	UNIDADES Y PRESUPUESTO
	Bernardo López Ureta. ARQUITECTO TÉCNICO

EQUIPAMIENTO AULAS INFORMÁTICA EPS A - 4ª PLANTA
ESCUELA POLITÉCNICA SUPERIOR. EDIFICIO A
Avda Cantabria s/n
09006 Burgos

PARTIDA	RESUMEN	UDS	LONGITUD	ANCHURA	ALTURA	CANTIDAD	PRECIO	IMPORTE
01	AULAS							
01.01	ud MESA DE PROFESOR CANALIZABLE DE 120x60 CM							
	Mesa de profesor de 120x60cm, pata tipo "OPEN", construida a base de chapas plegadas, con forma ondulada, para que actúen a modo de registro en el caso que se quiera electrificar. Base o zapata con ménsula de chapa estampada mediante troquel dotada de niveladores metálicos con asiento de polietileno. Pintura, en polvo epoxi con acabado de 90micras, del mismo color que se determine para el resto del mobiliario. Tapa y Frente: de 30 y 19mm respectivamente de grosor, contruidos de partículas de madera prensadas con colas de bajo contenido en formaldehídos, según normas de la C.E., revestido por ambas caras de estratificado de alta presión, de cualidades idénticas al descrito para las tapas de los pupitres y del mismo color que se determine para las mismas. Buck de dos cajones suspendido con gaveteros metálicos, correderas y cerradura de seguridad.							
	Aula 42	1				1,00		
	Aula 44	1				1,00		
	Aula 46	1				1,00		
						3,00	393,00 €	1.179,00 €
01.02	ud SILLÓN DE PROFESOR							
	Sillón de profesor, fijos de cuatro apoyos, con armazón sólido y estable de perfil de acero, estirado en frío curvado mediante troquel, de sección 22mm. Pintura en polvo epoxi del mismo color que se determine para el resto del mobiliario. Apoyos con el pavimento a base de taconera antisonoras de polietileno. Asientos y respaldo con curvatura anatómica. Fabricados de tablero contrachapado revestido de chapa de haya barnizada en su color natural. Brazos de polietileno inyectado de color negro.							
	Aula 42	1				1,00		
	Aula 44	1				1,00		
	Aula 46	1				1,00		
						3,00	106,00 €	318,00 €

20 marzo 2019

7

	EQUIPAMIENTO AULAS INFORMÁTICA EPS A - 4ª PLANTA
	UNIDADES Y PRESUPUESTO
	Bernardo López Ureta. ARQUITECTO TÉCNICO

EQUIPAMIENTO AULAS INFORMÁTICA EPS A - 4ª PLANTA
ESCUELA POLITÉCNICA SUPERIOR. EDIFICIO A
Avda Cantabria s/n
09006 Burgos

PARTIDA	RESUMEN	UDS	LONGITUD	ANCHURA	ALTURA	CANTIDAD	PRECIO	IMPORTE
01.03	ud MESA INFORMÁTICA 160x60x77 CM Suministro y colocación de mesa de informática de dimensiones 160x60 cms y 77 cms. de altura. Construida a base de perfiles de acero estirado en frío de 1ª calidad, rectangular de 60x30x2 mm. de sección para la pata propiamente dicha y 60x30 ovalado para la base. - Estructura en forma de doble "T" que garantiza el acceso de forma perfecta al usuario. Base en tubo oval cerrada por tapones de polietileno y provista de niveladores. Tapones inaccesibles de imposible extracción al estar fijados por la tuerca del nivelador. Canal de instalaciones en rejilla de acero cromado. - Pintura: a base de resinas epóxicas, polvo epoxi, polimerizado mediante estufado a 280º C. previas fases de lavado y otra serie de procesos que garantizan al final de los mismos un mínimo de 90 micras. Color Gris metalizado. Ral 9006. - Tapa de 30 mm. de grosor, utilizandose como tablero base, tablero calidad E-1 de partículas de madera prensada con colas de bajo contenido en formaldehidos, según norma de la C.E., revestido por su cara superior de estratificado de alta presión de 1mm. de grosor, y por su cara inferior de otro estratificado que realiza la función de contrabalanceo ó contracara. El estratificado que se utiliza es únicamente del tipo HGP, alta presión, no siendo nunca la reflexión de la luz superior al 55% según los test de laminados europeos. Con pasacables.							
	Aula 42	12				12,00		
	Aula 44	27				27,00		
	Aula 46	20				20,00		
						59,00	323,00 €	19.057,00 €
01.04	ud SILLA SIN BRAZOS Suministro y colocación de silla sin brazos. Fabricada a base de perfiles de acero estirado en frío, de 1ª calidad, 30x12x2mm. y 30x10x1,5mm. curvados mediante troquel. Encuentro con el pavimento a base de tacos antisonoros de polietileno. Pintura: en polvo epoxi con el mismo tratamiento y micras que el descrito para los pupitres. Asiento y respaldos: fabricados a base de tableros de haya prensada y conformada, con diseño y curvaturas ergonómicas, revestido por ambas caras de estratificado, del mismo color que se determine para los pupitres. Cantos redondeados y terminados con lacas y barnices al poliuretano, de dos componentes, de acabado semi-mate en su color natural. Apilables.							
	Aula 42	24				24,00		
	Aula 44	54				54,00		
	Aula 46	40				40,00		
						118,00	83,00 €	9.794,00 €

20 marzo 2019

8

	EQUIPAMIENTO AULAS INFORMÁTICA EPS A - 4ª PLANTA
	UNIDADES Y PRESUPUESTO
	Bernardo López Ureta. ARQUITECTO TÉCNICO

EQUIPAMIENTO AULAS INFORMÁTICA EPS A - 4ª PLANTA
ESCUELA POLITÉCNICA SUPERIOR. EDIFICIO A
Avda Cantabria s/n
09006 Burgos

PARTIDA	RESUMEN	UDS	LONGITUD	ANCHURA	ALTURA	CANTIDAD	PRECIO	IMPORTE
01.05	ud PIZARRA DE ACERO VITRIFICADO 500x120 CM Pizarra blanca de acero vitrificado de 500x120 cm, superficie de calidad D-3, sobre tablero fenólico de 10mm de grosor, con contracara de plancha metálica para realizar la función de contrabalanceo. Marco de perfil de aluminio ranurado con las esquinas con cantoneras redondeadas de ABS. Cajetín, con remates de ABS. Incluido montaje totalmente oculto.							
	Aula 44	1				1,00		
						1,00	724,73 €	724,73 €
01.06	ud PIZARRA DE ACERO VITRIFICADO 350x120 CM Pizarra blanca de acero vitrificado de 350x120 cm, superficie de calidad D-3, sobre tablero fenólico de 10mm de grosor, con contracara de plancha metálica para realizar la función de contrabalanceo. Marco de perfil de aluminio ranurado con las esquinas con cantoneras redondeadas de ABS. Cajetín, con remates de ABS. Incluido montaje totalmente oculto.							
	Aula 46	1				1,00		
						1,00	577,00 €	577,00 €
01.07	ud PIZARRA DE ACERO VITRIFICADO 250x120 CM Pizarra blanca de acero vitrificado de 250x120 cm, superficie de calidad D-3, sobre tablero fenólico de 10mm de grosor, con contracara de plancha metálica para realizar la función de contrabalanceo. Marco de perfil de aluminio ranurado con las esquinas con cantoneras redondeadas de ABS. Cajetín con remates de ABS. Incluido montaje totalmente oculto.							
	Aula 42	1				1,00		
						1,00	418,20 €	418,20 €
TOTAL LOTE 01.....								32.067,93 €
TOTAL.....								32.067,93 €

20 marzo 2019

9

	EQUIPAMIENTO AULAS INFORMÁTICA EPS A - 4ª PLANTA
	RESUMEN DE LOTES
	Bernardo López Ureta. ARQUITECTO TÉCNICO

LOTES	RESUMEN	IMPORTE	%
01	AULAS.....	32.067,93 €	100,00
	PRESUPUESTO DE EJECUCIÓN MATERIAL	32.067,93 €	
	21% IVA.....	6.734,27 €	
	PRESUPUESTO BASE DE LICITACIÓN	38.802,20 €	

Asciende el presupuesto a la expresada cantidad de TREINTA Y OCHO MIL OCHOCIENTOS DOS EUROS con VEINTE CÉNTIMOS

Burgos, 20 de marzo de 2019.

EL ARQUITECTO TÉCNICO

D. Bernardo López Ureta

20 marzo 2019

10



Código de verificación : 3d33ec22d253d214



Código de verificación : 3d33ec22d253d214

Para la verificación del siguiente código podrá conectarse a la siguiente dirección
<http://contratacion.ubu.es/licitacion/verificadorCopiaAutentica.do?codigoVerificacion=3d33ec22d253d214>



UNIVERSIDAD DE BURGOS

OFICINA TÉCNICA

PLIEGO DE PRESCRIPCIONES TÉCNICAS

EQUIPAMIENTO DE AULAS DE INFORMÁTICA EN EPS A. CAMPUS RÍO VENA. UNIVERSIDAD DE BURGOS

Avda. Cantabria, s/n. 09006 Burgos

Bernardo López Ureta. ARQUITECTO TÉCNICO

- 11 -

Firmado por: BERNARDO LÓPEZ URETA
Fecha: 20-03-2019 13:42:21

Firmado por: BERNARDO LÓPEZ URETA
Fecha: 20-03-2019 13:42:54

Firmado por: BERNARDO LÓPEZ URETA
Fecha: 20-03-2019 13:43:14

Firmado por: BERNARDO LÓPEZ URETA
Fecha: 20-03-2019 13:43:37

Este documento es Copia Auténtica según el artículo 27 de la Ley 39/2015, de 2 de Octubre. Su autenticidad puede ser comprobada en la dirección <http://contratacion.ubu.es/licitacion/verificadorCopiaAutentica.do>



UNIVERSIDAD DE BURGOS

OFICINA TÉCNICA

PLIEGO DE PRESCRIPCIONES TÉCNICAS

CRITERIOS AMBIENTALES

Las características ambientales, que serán exigibles dentro de los criterios de adjudicación:

- *Certificación UNE-EN-ISO 14001:2004 Sistema de Gestión Ambiental*
- *Certificado del Sistema de Gestión de Ecodiseño según UNE 150.301*
- *Se tendrá presente, asimismo, para la valoración de los criterios medioambientales, la "Orden PRE/116/2008, de 21 de enero, por la que se publica el Acuerdo del Consejo de Ministros por el que se aprueba el Plan de Contratación Pública Verde de la Administración General del Estado y sus Organismos Públicos, y las Entidades Gestoras de la Seguridad Social".*
- *Tableros con baja emisión de formaldehídos certificado E1*
- *En el caso de productos con contenido en madera, indicar que la madera sea certificada PEFC o FSC.*

REQUISITOS ERGONÓMICOS

Debe justificarse que los elementos suministrados cumplen con el RD 488/1997 y la norma UNE-EN ISO 9241:1997 sobre requisitos ergonómicos para trabajos de oficina con pantallas de visualización de datos (PVD).

NORMATIVA APLICABLE

Prevención e higiene industrial: La fabricación del mobiliario objeto del presente pliego se tendrá que realizar de acuerdo con las condiciones de higiene industrial que se desprenden de la Ley 31/1995, de 8 de noviembre, de Prevención de riesgos laborales o en su caso del equivalente en el país productor, siempre que se aseguren los mismos requisitos de la legislación vigente. Las acciones tomadas durante la fabricación del mobiliario, encaminadas a eliminar cualquier peligro de toxicidad y a preservar el medio ambiente, serán valoradas positivamente.

Todos los bienes ofertados, que serán presentados por los licitadores tienen que cumplir la normativa actual vigente, que habrá que acreditar documentalmente, en este sentido, será pertinente la aportación de documentación que demuestre que las pruebas establecidas por normativas UNE, ISO, etc., relativas a la solidez y resistencia del artículo a diferentes agresiones físicas, han sido superadas con resultados buenos, es decir, que no se hayan producido desperfectos en la pieza sometida a las pruebas, por efecto de estas pruebas. Se entiende que lo que se pide es un informe de una

EQUIPAMIENTO DE AULAS DE INFORMÁTICA EN EPS A. CAMPUS RÍO VENA. UNIVERSIDAD DE BURGOS

Avda. Cantabria, s/n. 09006 Burgos

Bernardo López Ureta. ARQUITECTO TÉCNICO

- 12 -



Código de verificación : 3d33ec22d253d214

Para la verificación del siguiente código podrá conectarse a la siguiente dirección:
<http://contratacion.ubu.es/licitacion/verificadorCopiaAutentica.do?codigoVerificacion=3d33ec22d253d214>



UNIVERSIDAD DE BURGOS

OFICINA TÉCNICA

entidad certificadora reconocida (CIDEMCO, AIDIMA...) que se responsabilice de que el artículo, no tan sólo ha sido analizado de acuerdo con la norma pedida, si no que, además, ha superado las pruebas satisfactoriamente y que, por lo tanto, es fiable a la luz de la norma en cuestión.

En este sentido, la empresa licitadora deberá asegurar el cumplimiento de los requisitos relacionados con la calidad de producto, por lo cual deberá presentar los certificados correspondientes a los ensayos sobre las materias primas, controles de los procesos de fabricación y sobre los productos acabados, en los apartados que les sean de aplicación a su oferta.

ESPECIFICACIONES TÉCNICAS DE CARÁCTER GENERAL PARA EL MOBILIARIO

Las especificaciones técnicas del mobiliario a ofertar son las descritas en el presupuesto de cada partida.

Burgos, a 20 de marzo de 2019

EL ARQUITECTO TÉCNICO

Fdo.: Bernardo López Ureta

EQUIPAMIENTO DE AULAS DE INFORMÁTICA EN EPS A. CAMPUS RÍO VENA. UNIVERSIDAD DE BURGOS
Avda. Cantabria, s/n. 09006 Burgos
Bernardo López Ureta. ARQUITECTO TÉCNICO

- 13 -



Código de verificación : 3d33ec22d253d214

Para la verificación del siguiente código podrá conectarse a la siguiente dirección
<http://contratacion.ubu.es/licitacion/verificadorCopiaAutentica.do?codigoVerificacion=3d33ec22d253d214>



Código de verificación : 3d33ec22d253d214

Para la verificación del siguiente código podrá conectarse a la siguiente dirección
<http://contratacion.ubu.es/licitacion/verificadorCopiaAutentica.do?codigoVerificacion=3d33ec22d253d214>



UNIVERSIDAD DE BURGOS

OFICINA TÉCNICA

PLANOS

EQUIPAMIENTO DE AULAS DE INFORMÁTICA EN EPS A. CAMPUS RÍO VENA. UNIVERSIDAD DE BURGOS
Avda. Cantabria, s/n. 09006 Burgos
Bernardo López Ureta. ARQUITECTO TÉCNICO

- 14 -


Firmado por: BERNARDO LÓPEZ URETA
Fecha: 20-03-2019 13:42:21

Firmado por: BERNARDO LÓPEZ URETA
Fecha: 20-03-2019 13:42:54

Firmado por: BERNARDO LÓPEZ URETA
Fecha: 20-03-2019 13:43:14


Firmado por: BERNARDO LÓPEZ URETA
Fecha: 20-03-2019 13:43:37

Este documento es Copia Auténtica según el artículo 27 de la Ley 39/2015, de 2 de Octubre. Su autenticidad puede ser comprobada en la dirección <http://contratacion.ubu.es/licitacion/verificadorCopiaAutentica.do>

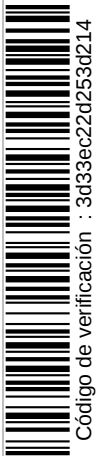

Código de verificación : 3d33ec22d253d214

Para la verificación del siguiente código podrá conectarse a la siguiente dirección
<http://contratacion.ubu.es/licitacion/verificadorCopiaAutentica.do?codigoVerificacion=3d33ec22d253d214>

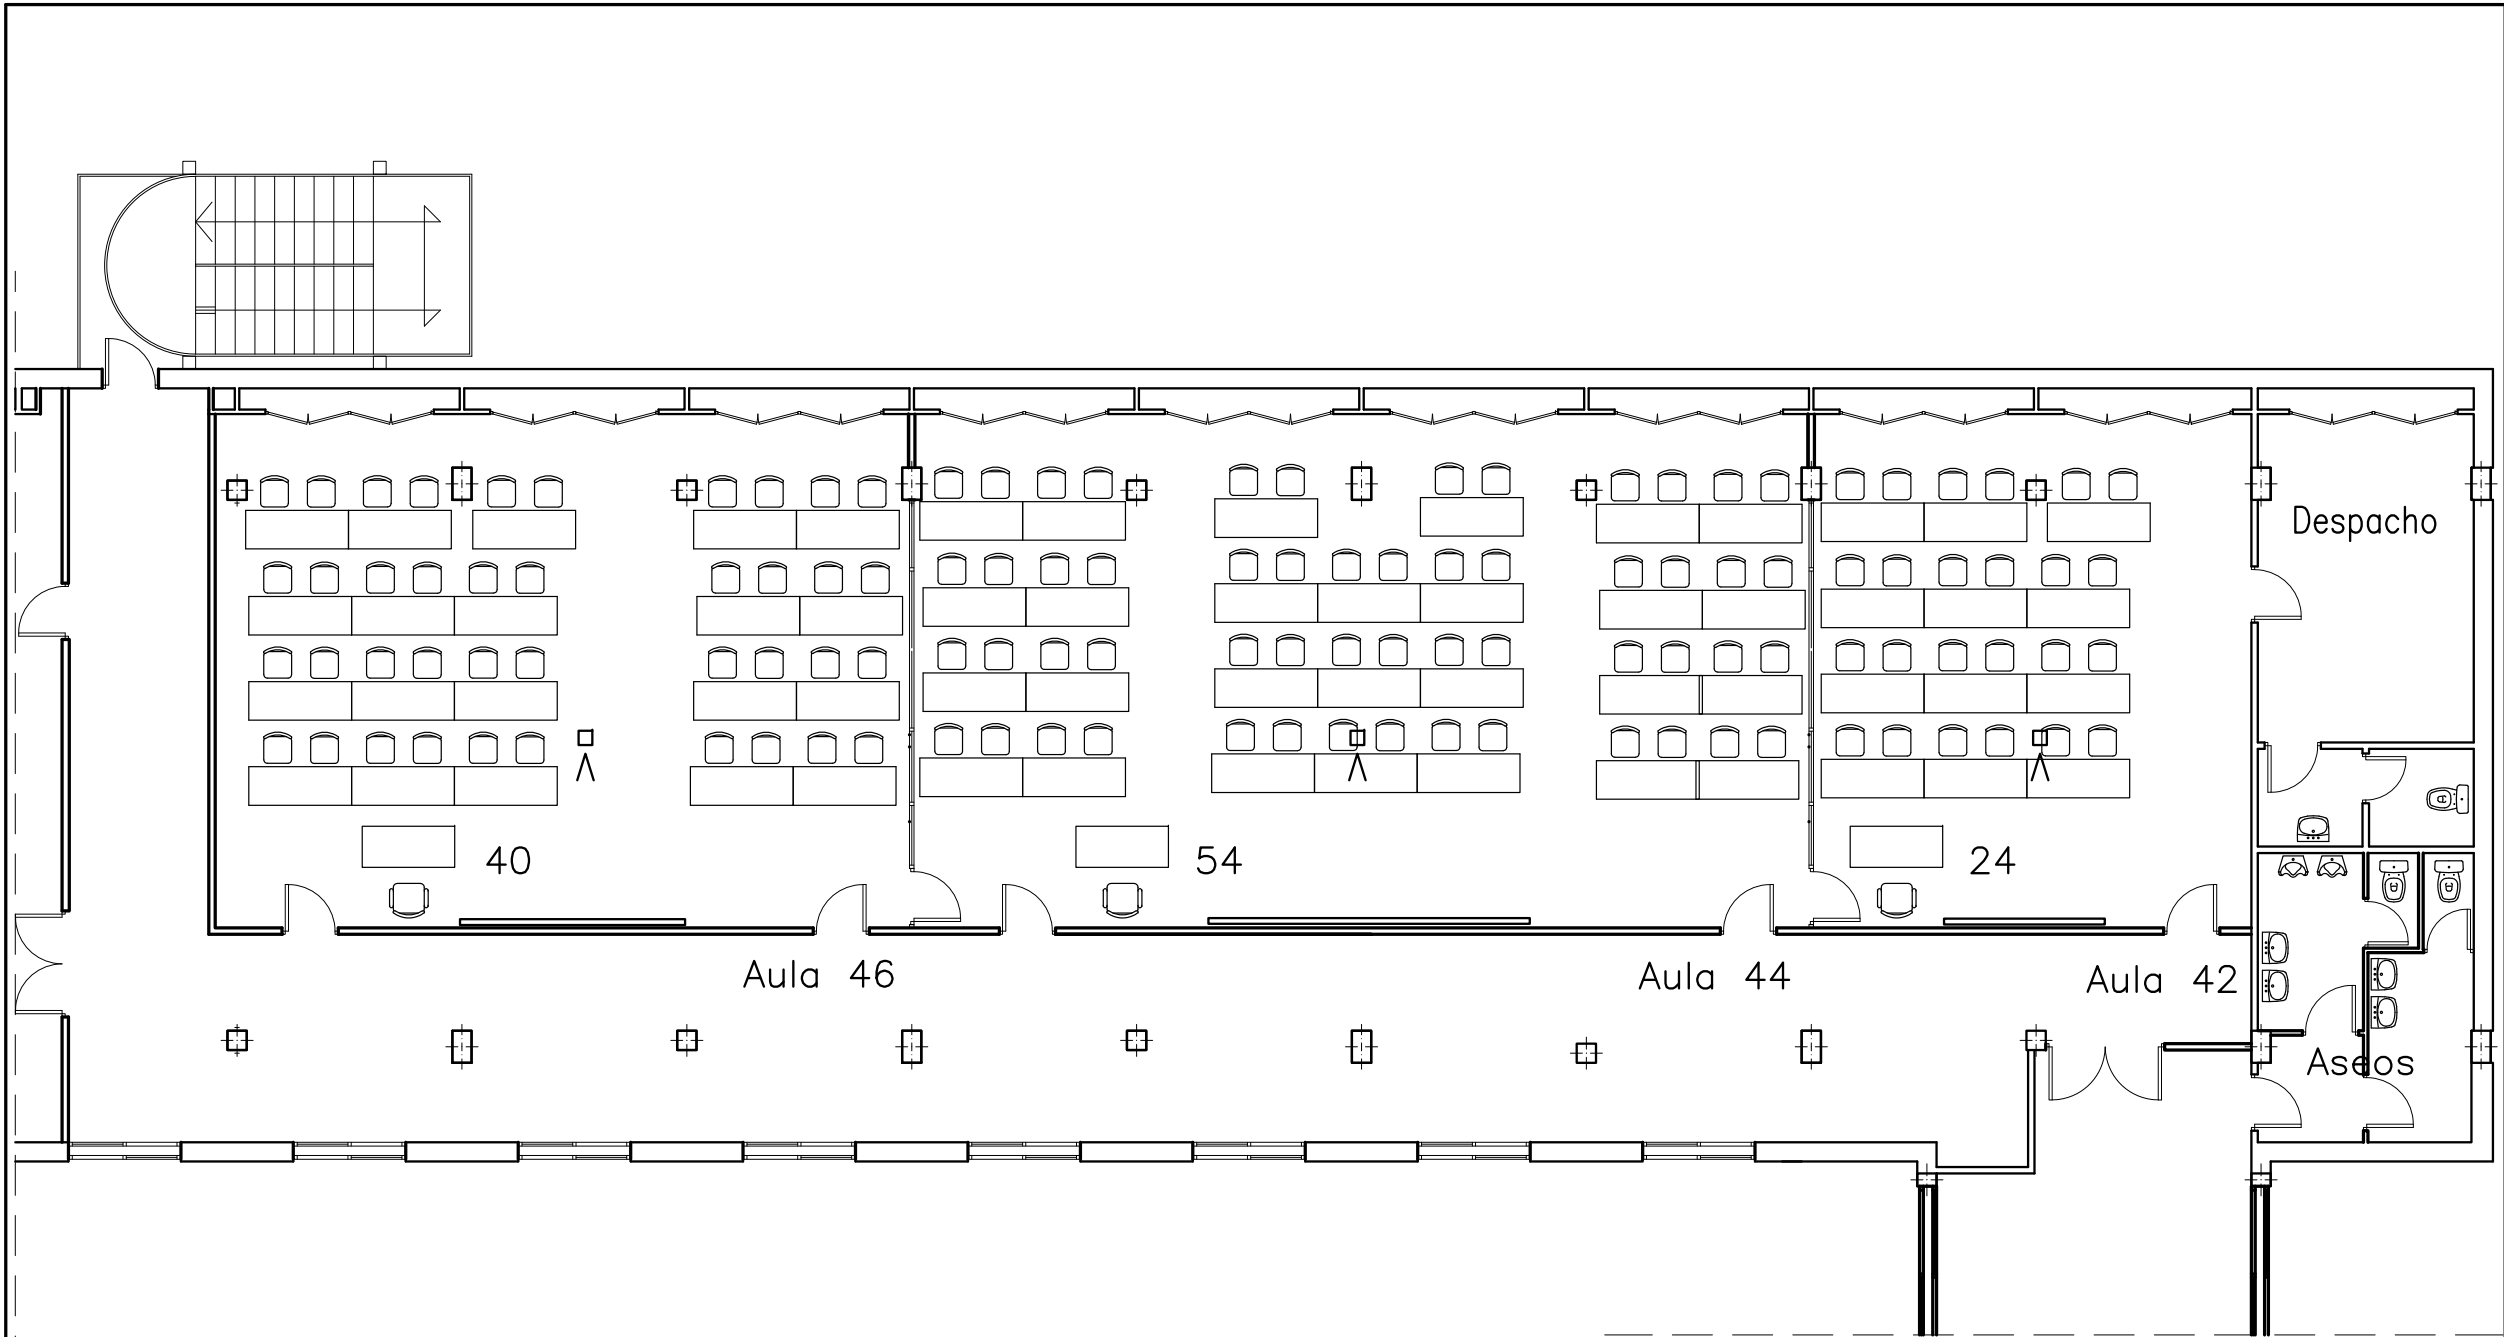

PROYECTO DE EJECUCIÓN:

ADAPTACIÓN DE PLANTA 4ª Y DESPACHOS - EPS A1

FECHA	ESCALA	SITUACION
MAR-19	1:100	ESCUELA POLITECNICA SUPERIOR EDIFICIO A1 Avda. de Cantabria, s/n. 09006 Burgos

N DE PLANO
E-01

EQUIPAMIENTO AULAS INFORMÁTICA



UNIVERSIDAD DE BURGOS

ARQUITECTO TECNICO

D. Bernardo López Ureta