Página: 1 de 1

Código de verificación : 86f675744fbd5c40

Para la verificación del siguiente código podrá conectarse a la siguiente dirección http://contratacion.ubu.es/licitacion/verificadorCopiaAutentica.do?codigoVerificacion=86f675744fbd5c40

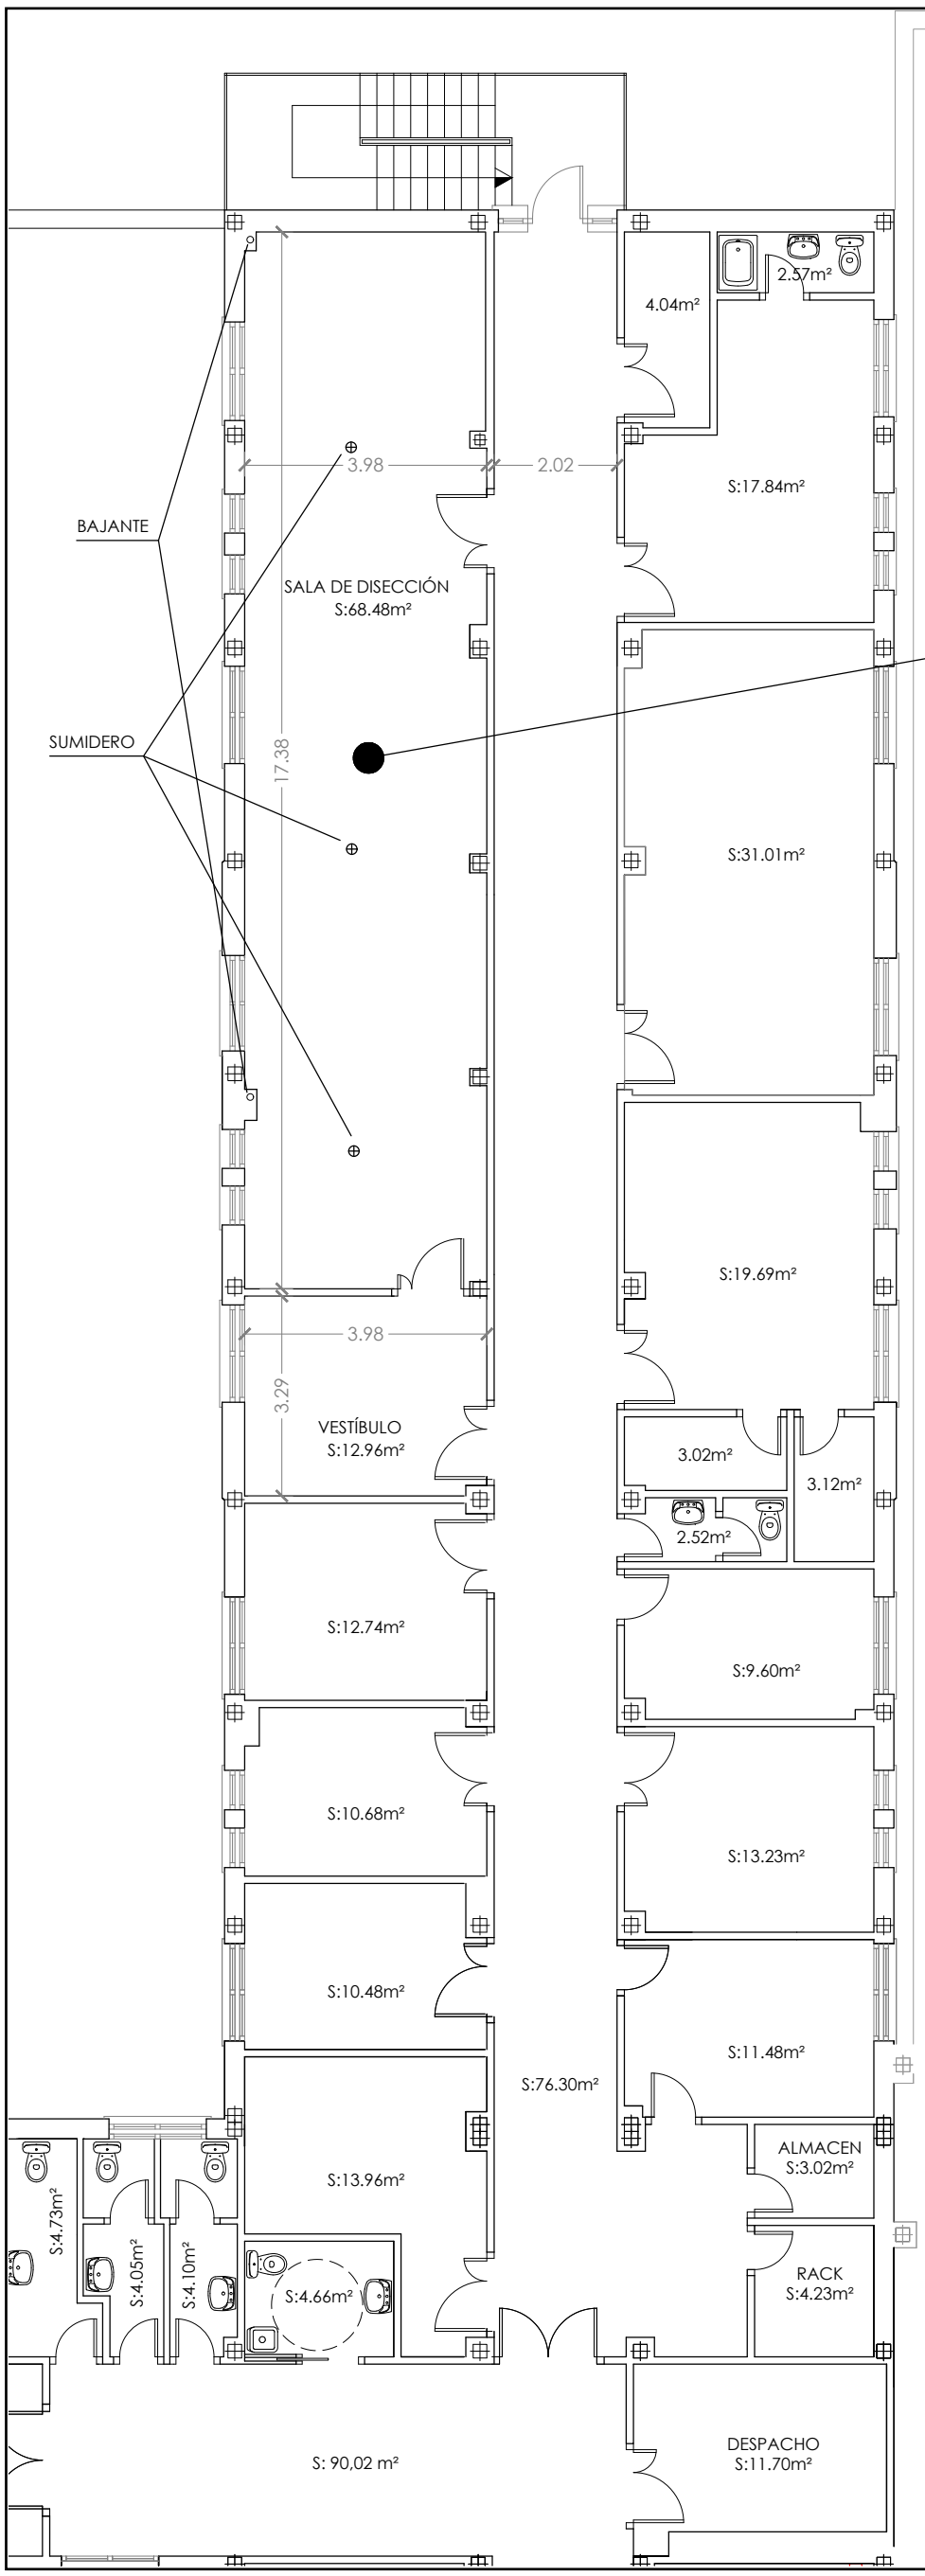

SALA DE DISECCIÓN:

- Cámara frigorífica de conservación para 12 cuerpos.
- Sistema de aspiración de vapores de formaldehído.
- Sistema de desinfección de aire UV.
- Sistema de control y gestión remota para cámara de conservación.
- Carro elevador.
- Carro inclinable.
- Estación de autopsias.
- Mesa móvil con recepción bandejas. (2 unidades)
- Armario ventilado.
- Mueble de trabajo con fregadero y armario.
- Vitrina Mural.
- Sierra de corte para huesos monofásica con peana y ruedas.
- Lavamanos 3 usuarios.
- Sierra de autopsias con sistema aspiración.
- Cabina ventilada móvil.
- Lavaojos.
- Lámpara de doble cúpula - techo - ajuste de temperatura de color. (2 unidades)
- Lámpara de iluminación doble brazo + cámara.

UNIVERSIDAD DE BURGOS

FAC. DE CIENCIAS DE LA SALUD Y
FAC. DE HUMANIDADES Y COMUNICACIÓN

HOSPITAL MILITAR - Pabellón 2, Planta Primera

ESCALA 1/100

Este documento es Copia Auténtica según el artículo 27 de la Ley 39/2015, de 2 de Octubre. Su autenticidad puede ser comprobada en la dirección http://contratacion.ubu.es/licitacion/verificadorCopiaAutentica.do